



Grundkarta upprättad som utdrag ur Botkyrka kommuns primärkartverk

Tumba i juni 1973

Norr

Carl Johan Roos
Stadsingenjör

0 50 100 m
Skala 1:1000

Gränser

- stadspanegräns
- gällande områdes- och bestämmelsegräns
- områdesgräns
- bestämmelsegräns
- gränslinje, fastställes ej
- illustrationslinje, fastställes ej
- utgående gräns
- anslutningsförbud

Områden

- gatumark, allmän plats
- parkmark, allmän plats
- B bostäder, byggnadskvarter
- Ba gemensamhetsanläggning, byggnadskvarter
- Bg garage, byggnadskvarter
- H närhelsservice, byggnadskvarter
- Es elnäststation, specialområde
- T tunnelbanetrafik, specialområde
- Tx tunnelbane- och gångtrafik, specialområde


Övriga berekningar

- område som ej får bebyggas
- m markväning
- u ledningsområde
- x gångtrafikområde
- z körttrafikområde
- tunnelområde, lägsta schaktningsdjup
- +000+000 höjd på gatumark, gällande resp. föreslagen
- gatulutning
- annan markhöjd avsedd att fastställas
- högsta byggnadshöjd över kommunens nollplan
- våningsantal
- tek illustrationstext
- +000 illustrerad markhöjd
- bv+000 illustrerad bjälklagshöjd

Tillhör sammanläggningsdelegerade i Botkyrka

beslut den 27 sept. 1973 § 142

betygar Åkca Blomqvist
sammanläggningsdelegerades sekr.

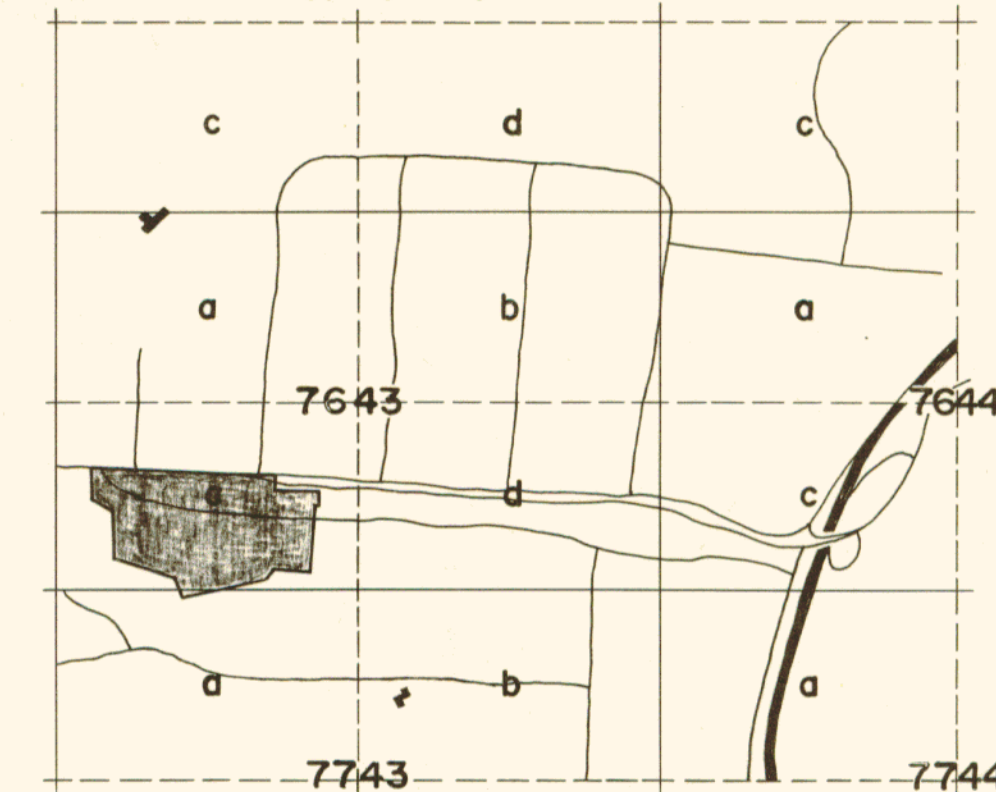

Stadsplan för del av Eriksberg

Eriksberg VI

inom Botkyrka kommun
i Stockholms län

Upprättad den 29 juni 1973

AB Svenska Bostäder

Arkitektsektionen

Gunnar Andersson

Arkitekt SAR

Godkänd av BN den 28.08.73

Antagen av SD den 27.09.73

Fastställd av KB den 23.01.74

Pl. 52-15-1

År 1974 den 23 januari fastställdes denna stadsplanering på sätt länsstyrelsens beslut samma dag närmare utvisar; och må enligt 150 § 3 st. byggnadslagen talan icke fullföljas mot nämnda beslut, varför detta omedelbart vunnit laga kraft, betygar, Stockholm & landskansliet som ovan.

På tjänstens vägnar:
Eva Söderlund