

UPPGIFTER OM GRUNDKARTAN

UTDRAG UR ÖRNSKÖLDSVIKS KOMMUNS PRIMÄRKARTA,
KOMPLETTERAD 1992
FASTIGHETSREDOVISNINGEN AKTUELL 1993-01-19
KOORDINATSYSTEM: LOKALT
HÖJDSYSTEM: RH 70
MÄTKLASS: III
BETECKNINGSSTANDARD: ÖRNSKÖLDSVIKS KOMMUNS
UPPRÄTTAD 1993-01-19 AV PLAN- OCH BYGGKONTORET

GRUNDKARTANS BETECKNINGAR

---	FASTIGHETSGRÄNS
---	TRAKTGRÄNS
2:18	FASTIGHETS BETECKNING
[]	BYGGNADER, FASADLINJER REDOVISADE
[]	BYGGNADER, TAKENS BEGRÄNSNINGSLINJER REDOVISADE
[]	STAKET
[]	SLÄNT
[]	VÄG
[]	VATTENDRAG
[]	TRÄD
[]	NIVÅKURVOR
[]	STRANDLINJE
0.0	AVVÄGD HÖJD
+	RUTNÄTSPUNKT
+	LYKTSTOLPE
BREDBYN	TRAKTNAMN

PLANBESTÄMMELSER

FÖLJANDE GÄLLER INOM OMRÅDEN MED NEDANSTÅENDE BETECKNINGAR.
ENDAST ANGIVEN ANVÄNDNING OCH UTFORMNING ÄR TILLÅTEN.

GRÄNSBETECKNINGAR

---	GRÄNS FÖR PLANOMRÅDET (TRE METER UTFÄR)
---	ANVÄNDNINGSGRÄNS
---	EGENSKAPSGRÄNS

ANVÄNDNING AV MARK

ALLMÄNNA PLATSER

NATUR NATUROMRÅDE

KVARTERSMARK

L1 HANDELSTRÄDGÅRD

BEGRENSNINGAR AV MARKENS BEBYGGANDE

MARKEN FÅR INTE BEBYGGAS

UTNYTTJANDEGRAD

e1 HÖGST EN TREDJEDEL AV TOMTEN FÅR BEBYGGAS

UTFORMNING

0.0 HÖGSTA BYGGNADSHÖJD I METER

ADMINISTRATIVA BESTÄMMELSER

GENOMFÖRANDETID

GENOMFÖRANDETIDEN ÄR FEM ÅR FRÅN DET PLANEN VUNNIT LAGA KRAFT


HANDLINGAR

TILL PLANEN HÖR FÖRUTOM DENNA
PLANKARTA
- PLANBESKRIVNING
- GENOMFÖRANDEBESKRIVNING

X 38 000

X 37 900

X 37 800

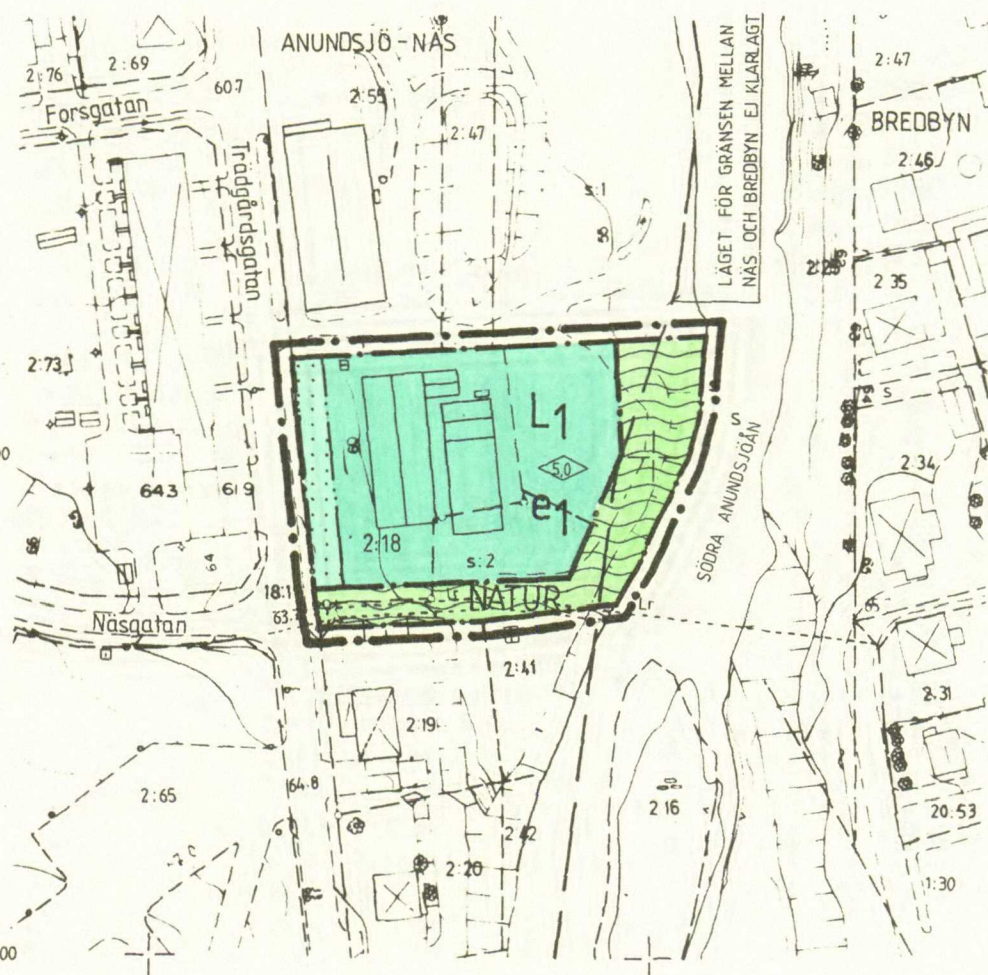

PLANEN ÄR UPPRÄTTAD ENLIGT PLAN-
OCH BYGGLAGEN (PBL)

ANTAGEN: Byggnadsnämnden 1993-04-16, § 83
LAGA KRAFT: Länsstyrelsen 1993-05-19

PLANKARTA
DETALJPLAN FÖR
ANUNDSJÖ-NÄS 2:18 M FL
ÖRNSKÖLDSVIKS KOMMUN
VÄSTERNORRLANDS LÄN

UPPRÄTTAD 1993-01-29
PLAN- OCH BYGGKONTORET, ÖRNSKÖLDSVIK

Håkan Heloner
PLANARKITEKT
Arne Sandström
PLANINGENJÖR

SKALA 1:1000
0 10 20 30 40 50 60 70 80 90M