


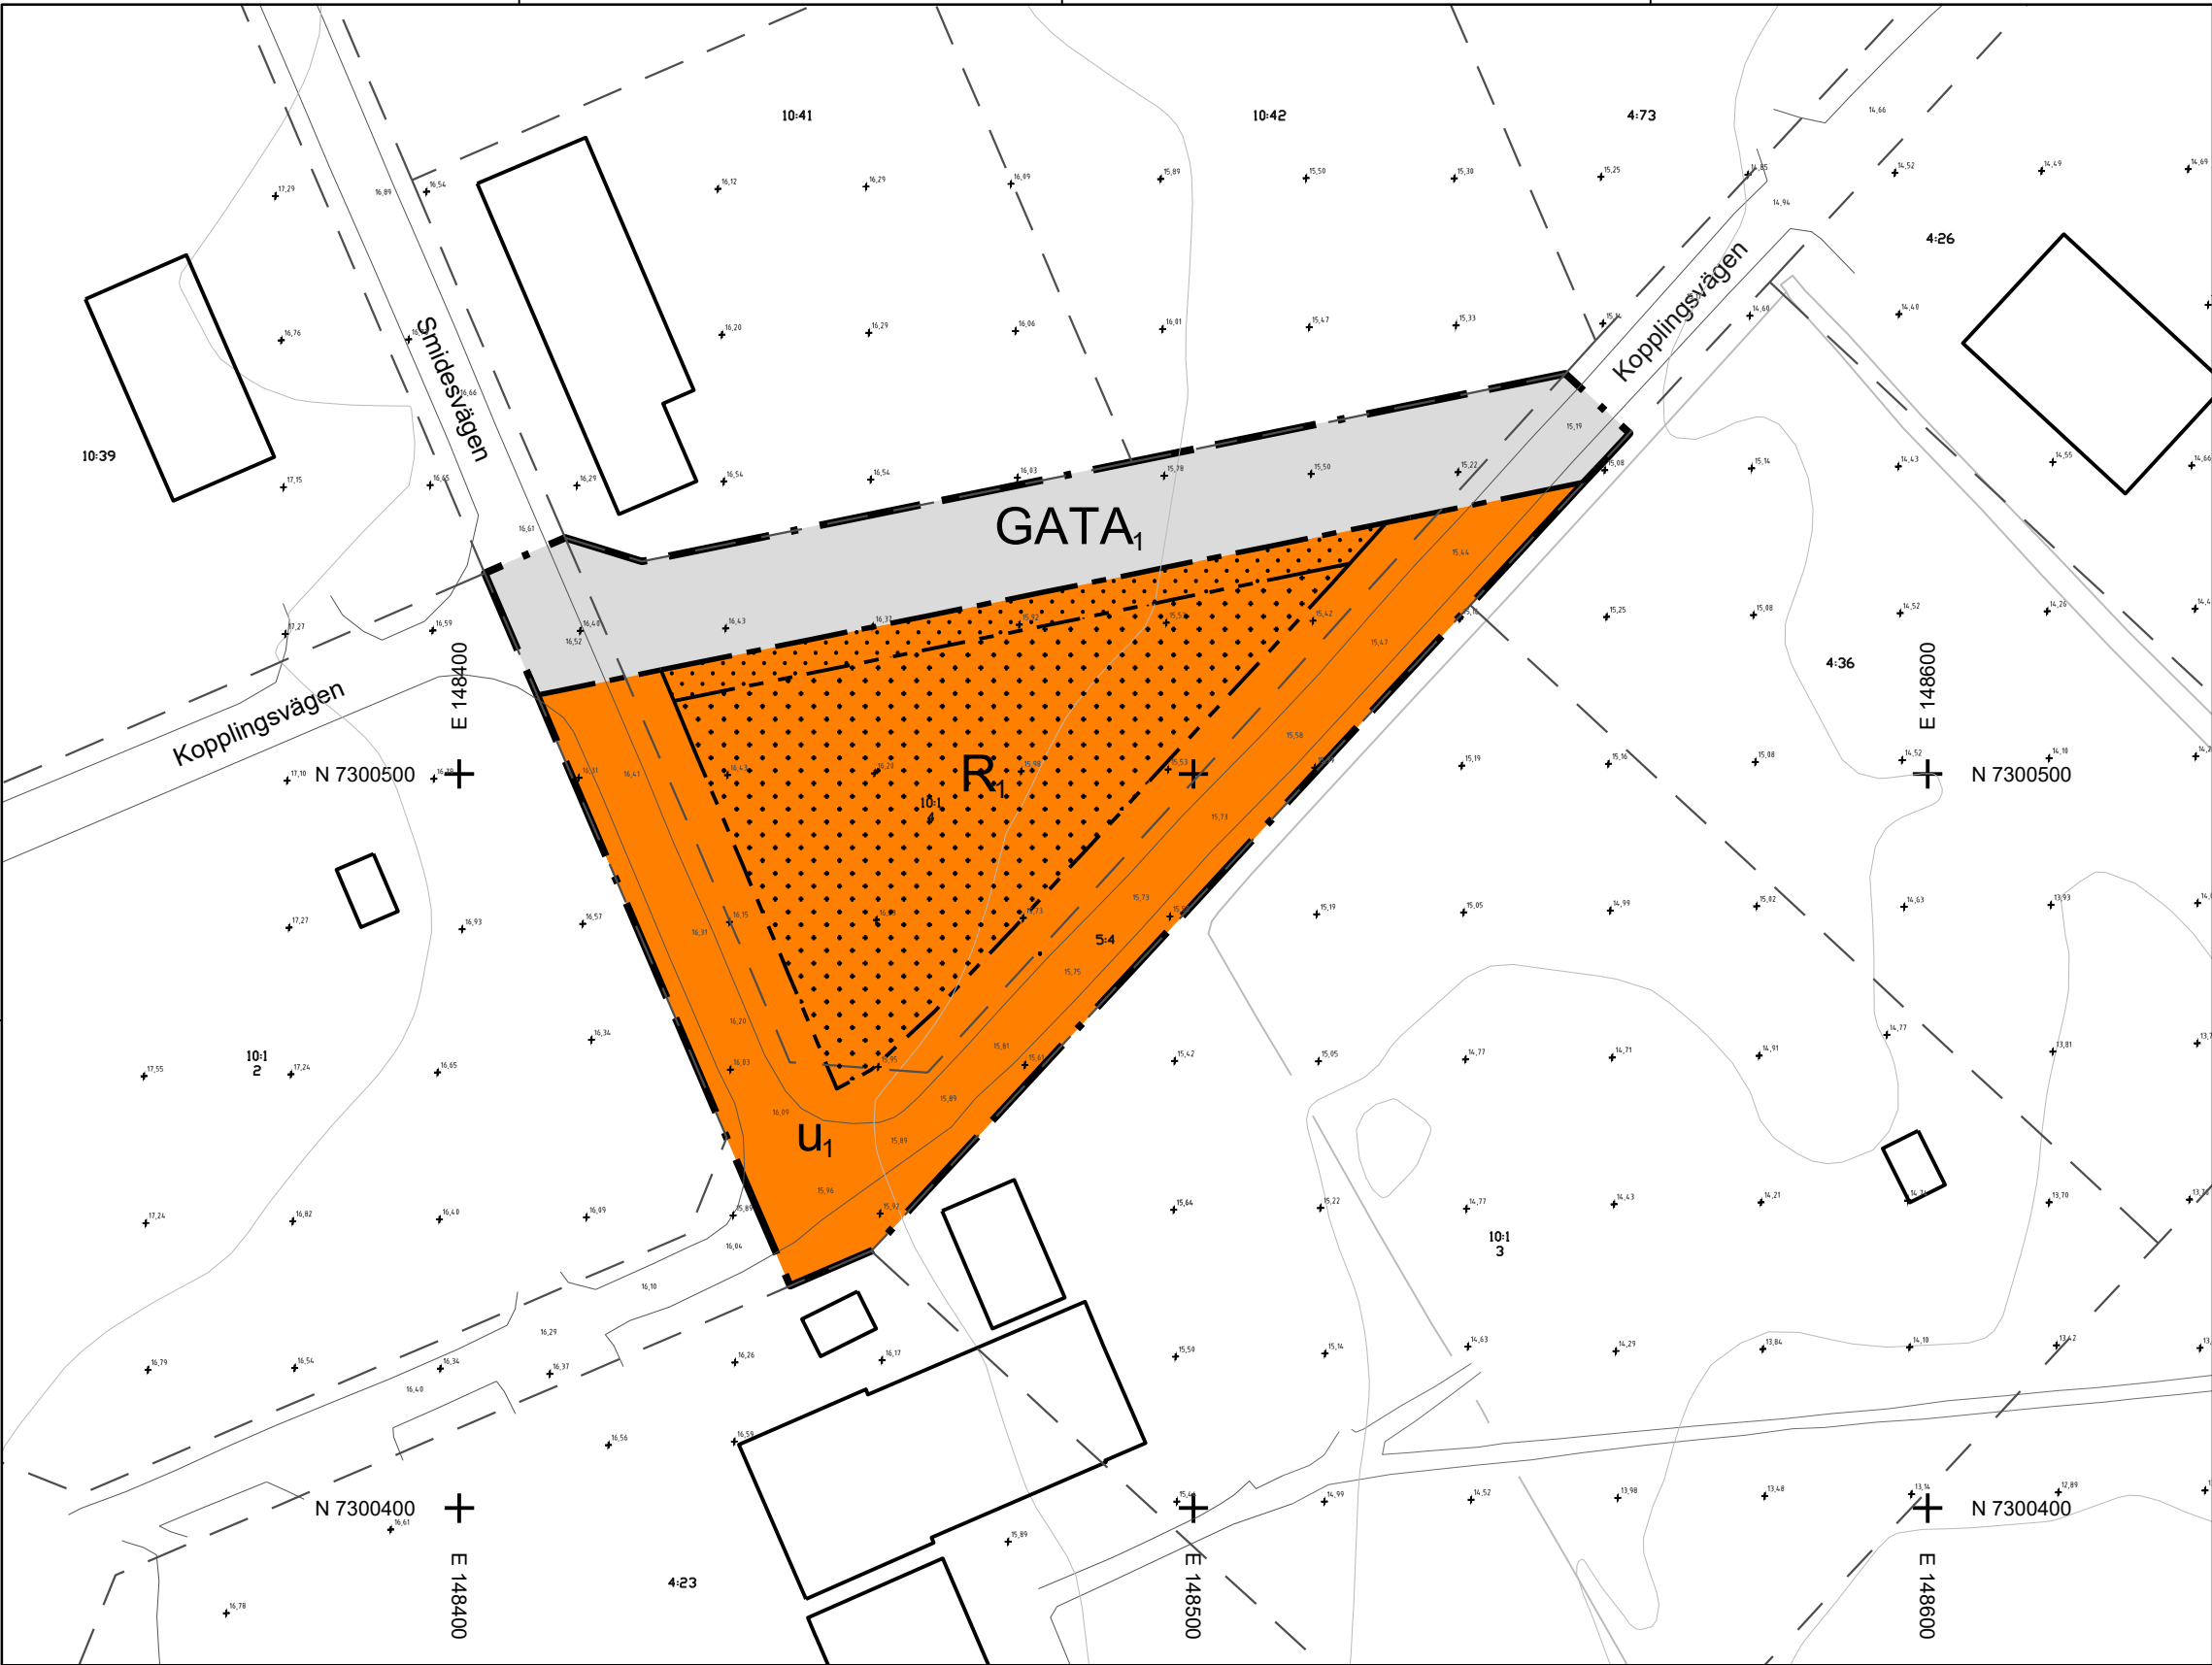

PLANBESTÄMMELSER

Följande gäller inom områden med nedanstående beteckningar. Endast angiven användning och utformning är tillåten. Där beteckning saknas gäller bestämmelsen inom hela planområdet.

GRÄNSBETECKNINGAR

- Planområdesgräns
- Användningsgräns
- Egenskapsgräns

ANVÄNDNING AV MARK OCH VATTEN

Allmän plats

GATA. Industrigata.

Kvartersmark

R. Hästsport.

EGENSKAPSBESTÄMMELSER FÖR KVARTERSMARK

Begränsning av markens utnyttjande

Marken får inte förses med byggnad

Marken får endast förses med komplementbyggnad

Markreservat för allmännyttiga ändamål

U₁ Markreservat för allmännyttiga underjordiska ledningar.

GENOMFÖRANDETID

Genomförandetiden för detalplanen är fem år och räknas från den dag då beslutet om antagande vinner laga kraft.

Grundkarta

- Fastighetsgräns
- Ledningsrätt (25-Fxxx)
- Gata
- Nivåkurvor
- Byggnader, fasadlinjer redovisade
- Byggnader, takens begränsningslinjer redovisade
- Skärmtak
- Befintlig markhöjd
- Koordinatkräys

Mer information om detalplanens syfte och stöd för tolkning av planbestämmelserna finns i planbeskrivningen.

Detalplanen handläggs med standardförfarande enligt Plan- och bygglagen, PBL, SFS-nummer 2010:900.

ÖVERSIKTSKARTA




Planområde markerat vitt. Ortofoto från Lantmäteriet.

ILLUSTRATION



Ej skalenlig.

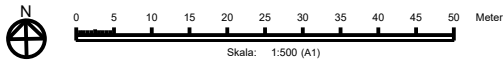

ÖVRIGA UPPLYSNINGAR
Grundkartan är hämtad från kommunens kartdatabas.
Koordinatsystem SWEREF99 21 45
Höjdsystem RH 2000
Aktualitetsdatum 2022-03-21

- Till planen hör:
 - Planbeskrivning
 - Plankarta
 - Grundkarta
 - Illustration
 - Undersökningsområde
 - Samrådsredogörelse
- Granskningsutlåtande

Detalplan för Torpgärdan 10:1 och 5:4 Vägdragning för Boden ridklubb

Bodens kommun, Norrbottens län		Godkännande 2023-12-18	Instans KS
LAGA KRAFTHANDLING		Antagande 2023-12-18	KF
Upprättad: 2022-10-06	Reviderad: 2024-05-31	Laga kraft 2024-05-31	SBF
Lars Andersson Plan- och exploateringschef		Sofia Bergvall Planarkitekt	KS 9-2022