

Förslag till ändring av stadsplan

KV. IDEN MFL

PERSTORPS TÄTORT

PERSTORPS KOMMUN

KRISTIANSTADS LÄN

UPPRÄTTAD I JUNI 1977

Gert Björkman

GERT BJÖRKMAN

STADSARKITEKT

BETECKNINGAR:

Grundkarta:

Fästighetsgräns

Staket

Stenmur

Stödmur

Häck

Huvudbyggnad resp. uthus

Väg

Nivåkurvor

Skärning


Bank

Brunn

Rutnät- resp. mätpunkt

Gällande stadsplanelinjer

Bäck

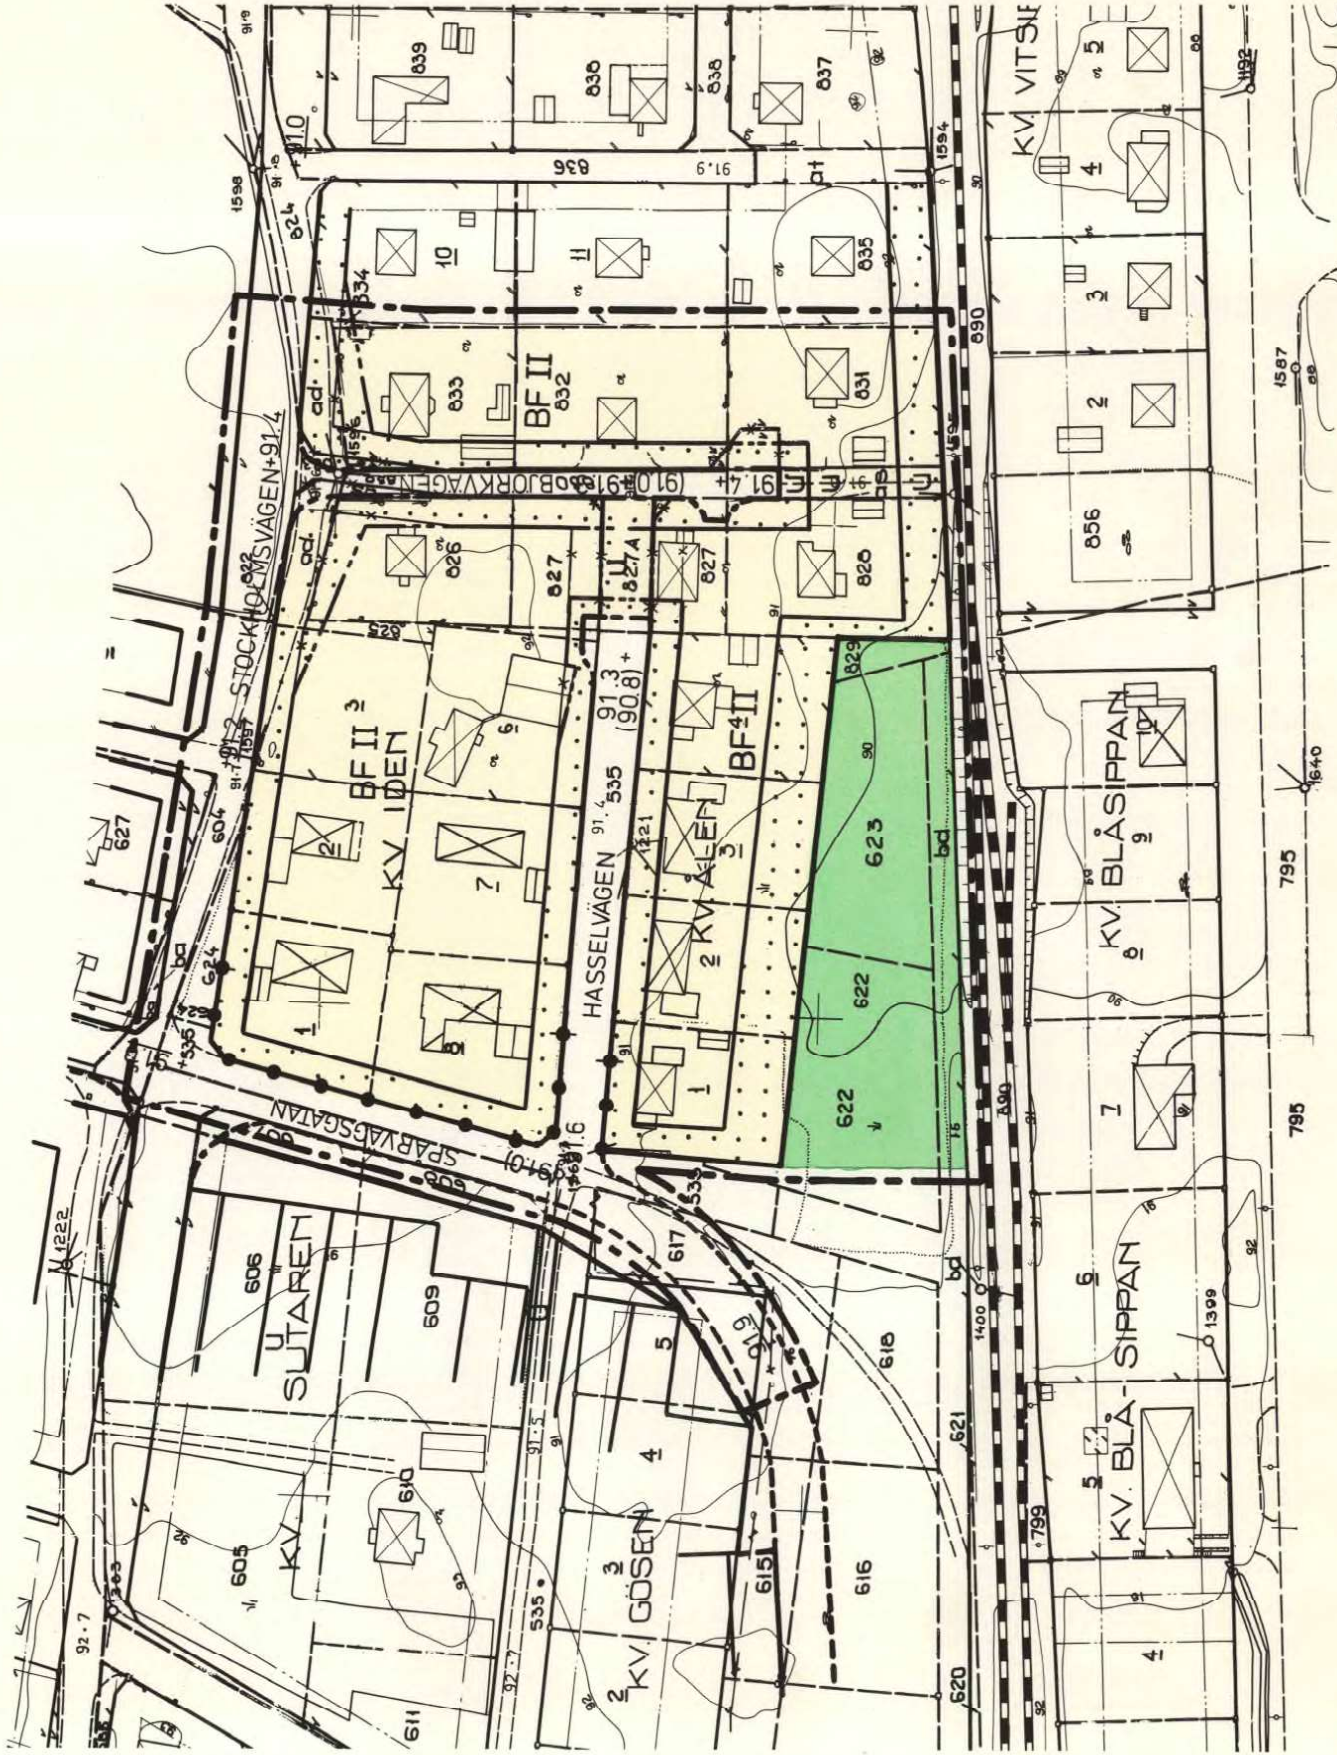

BETECKNINGAR:

Stadsplanekarta:

Stadsplanegräns, 3 m utanför föreslaget område

Gällande områdesgräns avsedd att bibehållas

Föreslagen områdesgräns

Gällande bestämmelsegräns avsedd att bibehållas

Föreslagen bestämmelsegräns

Parkgräns

Illustrationslinje ej avsedd att fastställas

Planlinjer avsedda att utgå

Utfartsförbud med stängselpikt och giltighetsgräns

Gata resp. park

Område för bostadsändamål

Mark som inte får bebyggas

Byggnadssätt

Antal våningar

+0,0 +0,0 Gällande gatuhöjd avsedd att bibehållas resp. föres.

(+0,0) " " " " utgå


U Område för ledningar

DNR 11082-2865-78. TILLHÖR LÄNSSTYRELSENS
I KRISTIANSTADS LÄN BESLUT DEN 8 JANUARI
1979.

Ulla Ljunggren
ULLA LJUNGGREN

Tillhör fullmäktiges beslut
den 22/8 1978 § 68, bestyrkes:
Gösta Lindberg
sekr.

Skala 1:1000

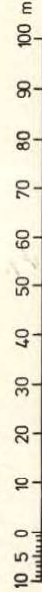

Perstorp 1229/79