


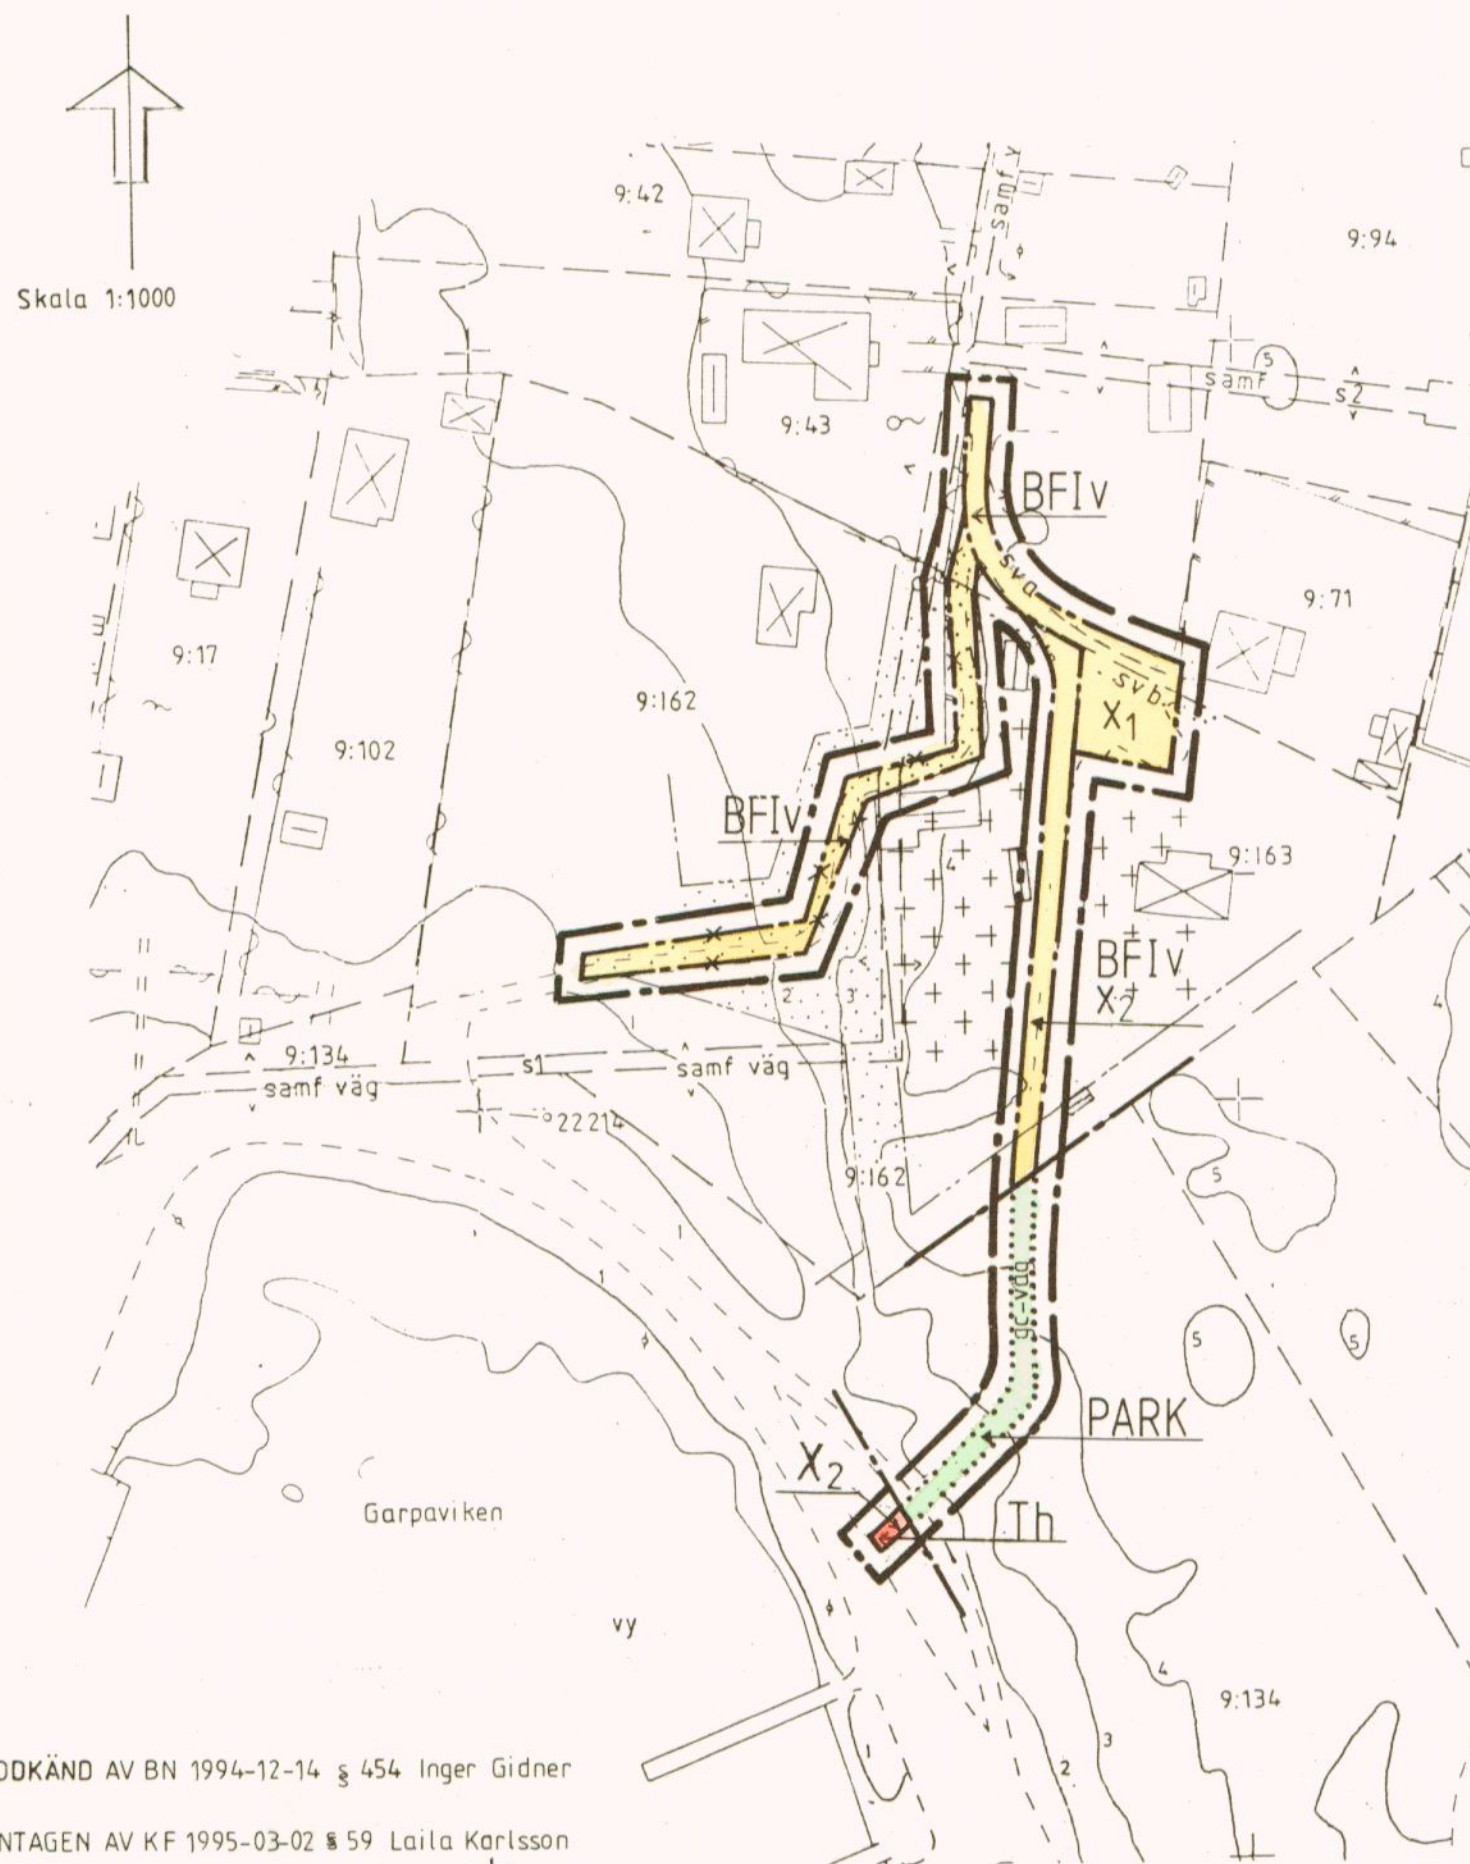

PLANBESTÄMMELSER

FÖLJANDE GÄLLER INOM OMRÅDEN MED NEDANSTÅENDE BETECKNINGAR.
BESTÄMMELSER UTAN BETECKNING GÄLLER INOM HELA PLANOMRÅDET.
ENDAST ANGIVEN ANVÄNDNING OCH UTFORMNING ÄR TILLÅTEN.

GRÄNSBETECKNINGAR

- — — LINJE DRAGEN TRE MILLIMETER UTANFÖR PLANOMRÅDET
 — — — ANVÄNDNINGSGRÄNS
 — x — x — ANVÄNDNINGSGRÄNS AVSEDD ATT UTGÅ

MARKENS ANVÄNDNING

ALLMÄNNA PLATSER

- PARK PARKOMRÅDE

KVARTERSMARK

- | | |
|----|-----------------------|
| BF | BOSTÄDER, FRILIGGANDE |
| Th | HAMNÄNDAMÅL |

BEGRÄNSNINGAR AV MARKENS BEBYGGANDE

- | | |
|---|--|
|  | MARKEN FÅR INTE BEBYGGAS |
| x_1 | MARKEN SKALL VARA TILLGÄNGLIG FÖR ALLMÄN TRAFIK |
| x_2 | MARKEN SKALL VARA TILLGÄNGLIG FÖR ALLMÄN GÅNG
OCH CYKELTRAFIK |

UTFORMNING

- I.v VANINGSANTAL

ADMINISTRATIVA BESTÄMMELSER

GENOMFÖRANDETID

GENOMFÖRANDETIDEN ÄR FEM ÅR FRÅN DEN DAG PLANEN VINNEN LAGA KRAFT

HUVUDMANNASKAP

KOMMUNEN ÄR INTE HUVUDMAN FÖR DE ALLMÄNNA PLATSERNA

DETALJPLAN FÖR DEL AV

HASSLÖ 9:162 OCH 9:163 M,M

INOM GARPENOMRÅDET PÅ SYDÖSTRA DELEN AV HASSLÖ I KARI.SKRONA KOMMUN,
BLEKINGE LÄN

STADSARKITEKTKONTORET I KARLSKRONA AUGUSTI 1994

MATS JOILANSSON
PLANARKITEKT

ULLA GARDFELT
PLANINGENJÖR

Op 549/95