

FÖRSLAG TILL
ÄNDRING AV
STADSPLANEN FÖR DEL AV
ÖRTSHÖLDSVIK
(ÖSTRA INDUSTRIOMRÅDET, ETAPP I)
STADSPLANERKARTA


UPPRÄTTAT Å STADSARKITEKTKONTORET
ÖRTSKÜLDSVIK I OKTOBER 1954

Lars Thorsén
BY STADSARKITEKT

K. Andersson

Kopians likhet med originalen bestyrkes:

Leus Krosen

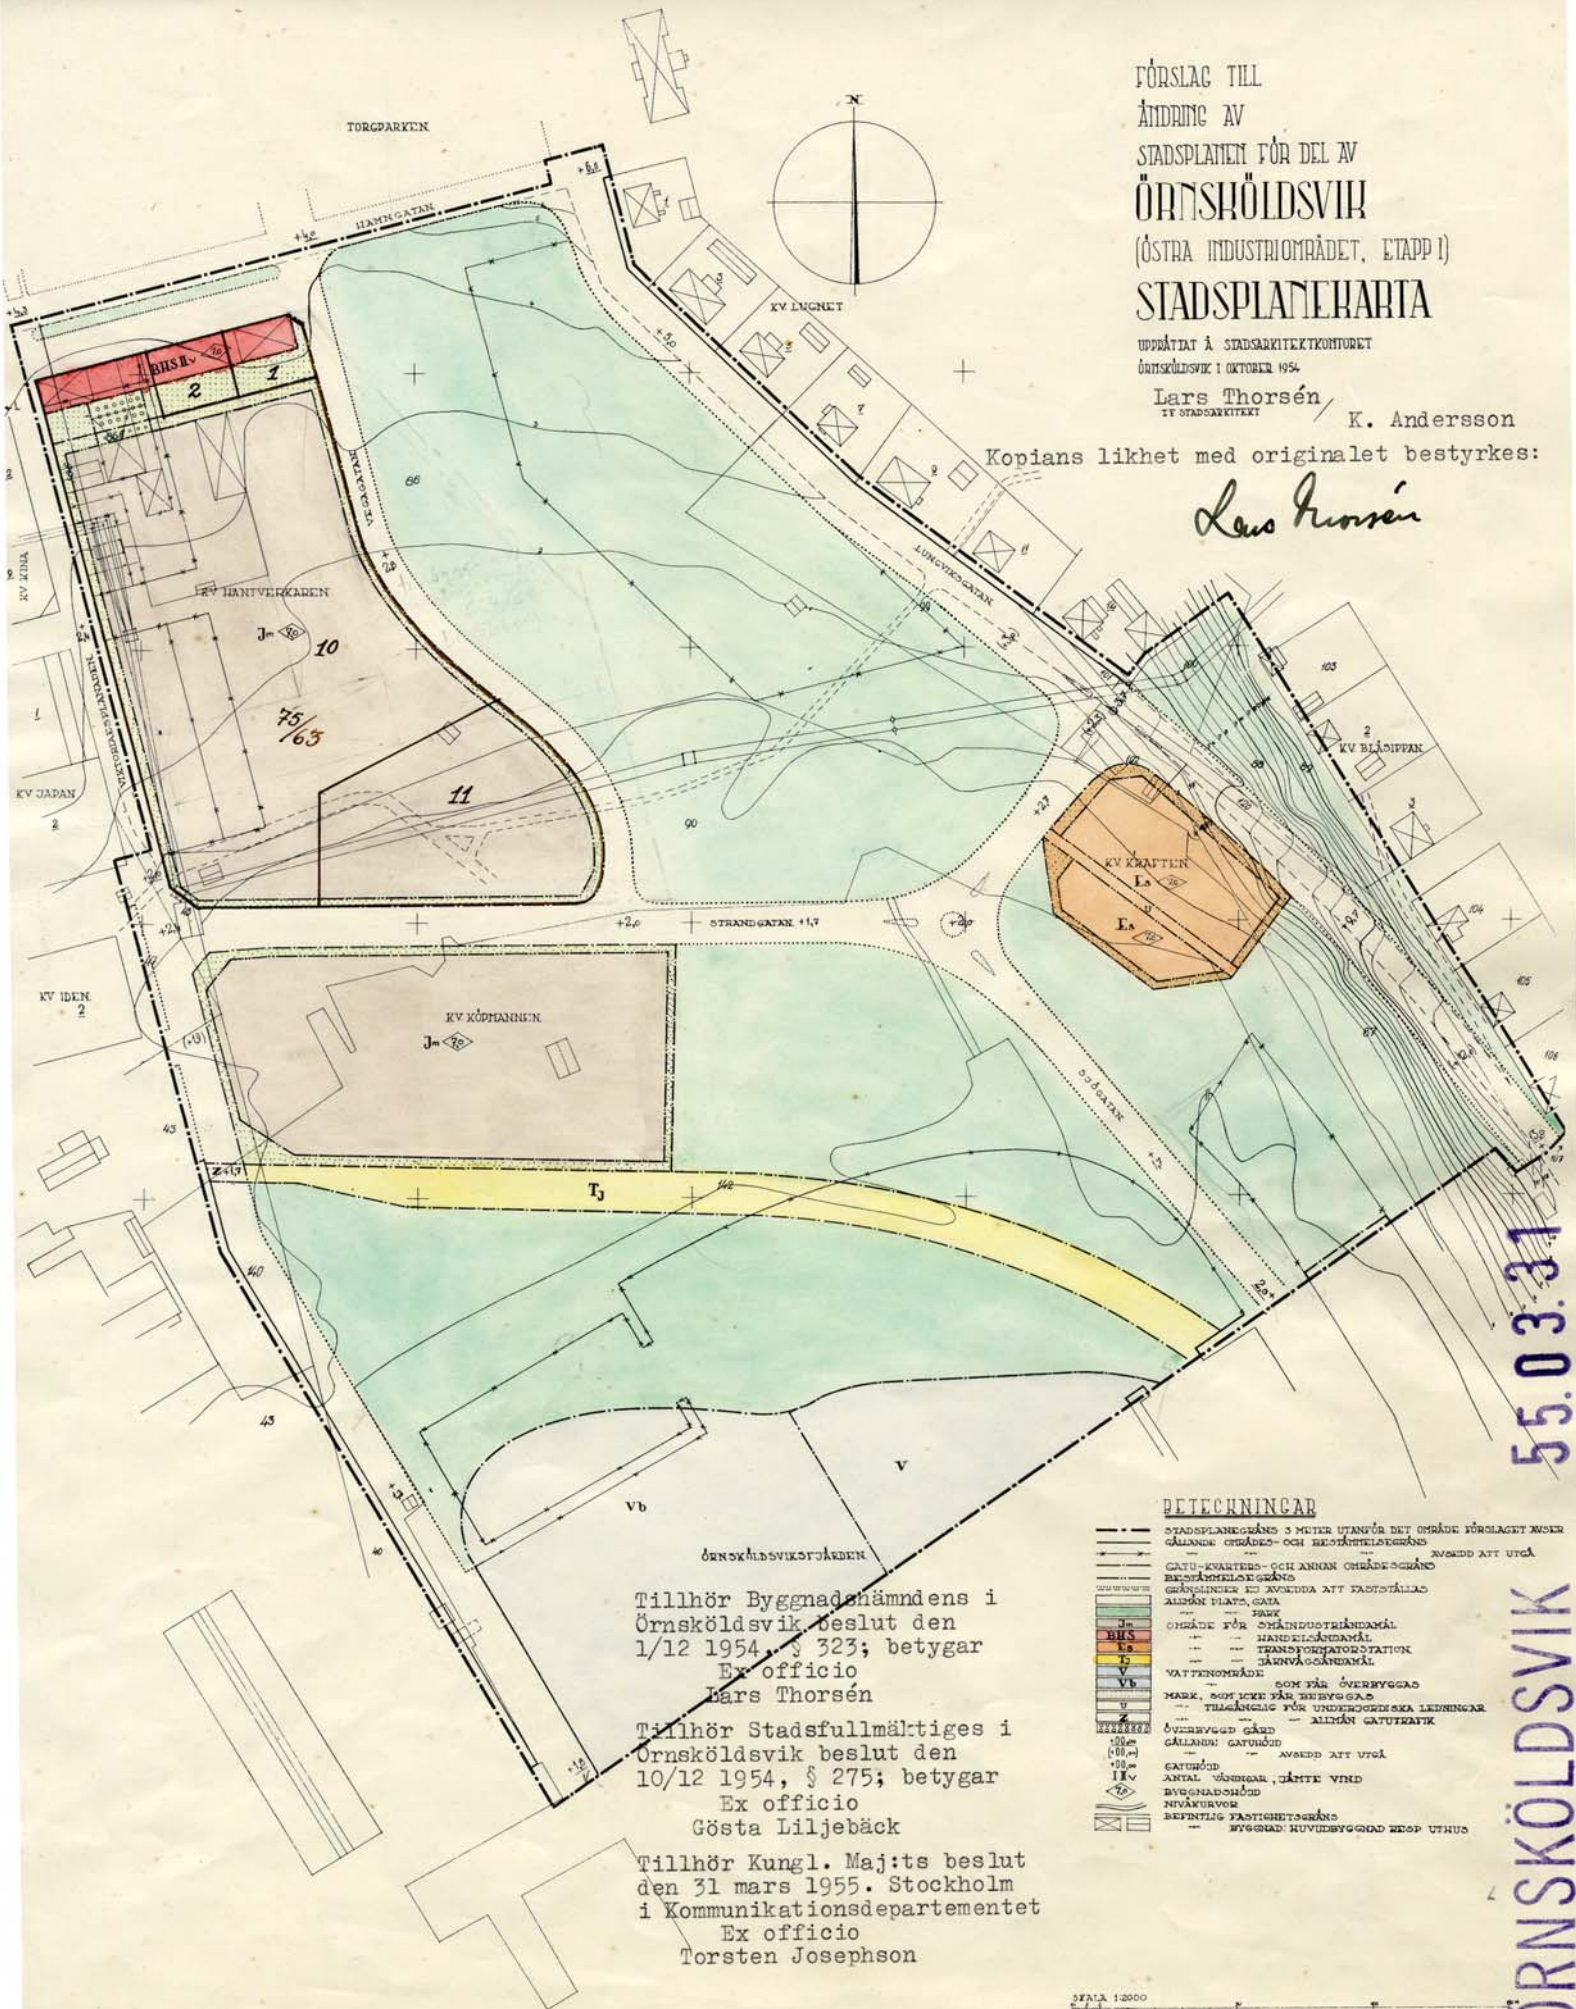

55.031

ORNSKOLDSVIK

Tillhör Byggnadshämndens i
Örnsköldsvik Beslut den
1/12 1954. § 323; betygar
Ex officio
Lars Thorsén

Tillhör Stadsfullmäktiges i
Örnsköldsvik beslut den
10/12 1954, § 275; betygar
Ex officio
Gösta Liljebäck

Tillhör Kungl. Maj:ts beslut
den 31 mars 1955. Stockholm
i Kommunikationsdepartementet
Ex officio
Torsten Josephson

DETECHNINGAR

--- STADSPLANGRÄNS 3 METER UTMÅN DET OMÅDE FÖRSLAGET AVSKA
 ALLÄNDE GRÄNS- OCH BEHÅLLELSEGRÄNS --- AVSKED ATT UTÖA

 GATU- KVARTERS- OCH ANLÄN OMÅDE-GRÄNS
 BEHÅLLELSEGRÄNS
 GRÄNSLINJEN I AVSKED ATT FÄRDSTÖLLA
 ANLÄN PLATS, GATA --- PARK
 --- OMÅDE FÖR BEHÅLLELSEGRÄNS
 --- BEHÅLLELSEGRÄNS
 --- TRANSFORMATORSTATION
 --- JÄRNVÄGSGRÄNS
 VATTENOMÅDE --- SOM FÖR ÖVERVÄGGAD
 MARK, SOM IKEN FÖR ÖVERVÄGGAD
 --- TILGÅNGEN FÖR UNDERGÅNGS LÄNNINGAR

 ÖVERVÄGGAD GÅRD --- ANLÄN GATUKANT
 GÅLLÄN: GATUKANT

 GATUKANT --- AVSKED ATT UTÖA
 ANLÄN VÄGGAR, JÄMTE VIND
 BYGGNADSGRÄNS
 NIVÅKURVOR
 BEHÅLLELSEGRÄNS
 --- BYGGNAD: RUMSÖVERVÄGGAD KROPP UTÖA

SYALA 1:2000