

# NORRTÄLJE KOMMUN



Förslag till ändring av byggnadsplan för del av  
**ÄLMSTA SAMHÄLLE** omfattande  
ÄLMSTA 31:1, 31:5 m.fl. fastigheter i Vaddö socken.

Upprättat på stadsarkitektkontoret, Norrtälje i mars 1986. Rev. i juni 1986.

*Björn Cedeström*  
BJÖRN CEDERSTRÖM  
stadsarkitekt

*Sven-Olov Granholm*  
SVEN-OLOF GRANHOLM  
planarkitekt

## GRÄNSBETECKNINGAR

- byggnadsplane gräns
- gällande områdesgräns avsedd att behållas
- gällande bestämmelsegräns avsedd att behållas
- \*-\*- gällande områdesgräns avsedd att utgå
- \*-\*- gällande bestämmelsegräns avsedd att utgå
- områdesgräns
- bestämmelsegräns
- - - gränslinjer ej avsedda att fastställas
- ⊙-⊙-⊙ utfartsförbud

SKALA 1:1000

10 5 0 50 100m

## OMRÅDESBETECKNINGAR

- |                |                                             |
|----------------|---------------------------------------------|
| Allmän plats   | vägmärk                                     |
| Byggnadsmark   | parkmark                                    |
| BF             | bostäder, fristående hus                    |
| Jm B1          | småindustri, resp. bostäder och småindustri |
| Specialområden |                                             |
| Th             | hamn                                        |
| Tv             | vattenled (kanal)                           |
| Rc             | fritidsområde, övernattningsstugor          |
| Rh             | fritidsområde, småbåtshamn                  |
| Es             | transformatorstation                        |
| V              | vattenområde                                |
| Vb             | vattenområde som får överbyggas             |

Tillhör kommunfullmäktiges

1 Norrtälje kommun beslut

1986-08-26 s. 189

*Margareta Stensdau Linder*  
Förvaltningsassistent

## ÖVRIGA BETECKNINGAR

- |   |                            |
|---|----------------------------|
| I | mark som inte får bebyggas |
| u | antal våningar             |
| a | ledningsområde             |
| ⊙ | index                      |
| ⊙ | byggnads höjd              |

Grundkartebeteckningar enligt lantmäteriverkets TFA 1976.


Grundkartan upprättad av AIB 1971, kompl. av stadsarkitektkontorets

mätningssv. 1985-86.

Koordinatavsk. 66/O. gon-38. Höjdsystem: RH00. Mätklass III

*Björn Cedeström*  
BJÖRN CEDERSTRÖM  
stadsarkitekt

LÄNSSTYRELSEN STOCKHOLMS LÄN  
Planeringsavdelningen  
Planstämman  
1986-11-12  
11 082 136 PB

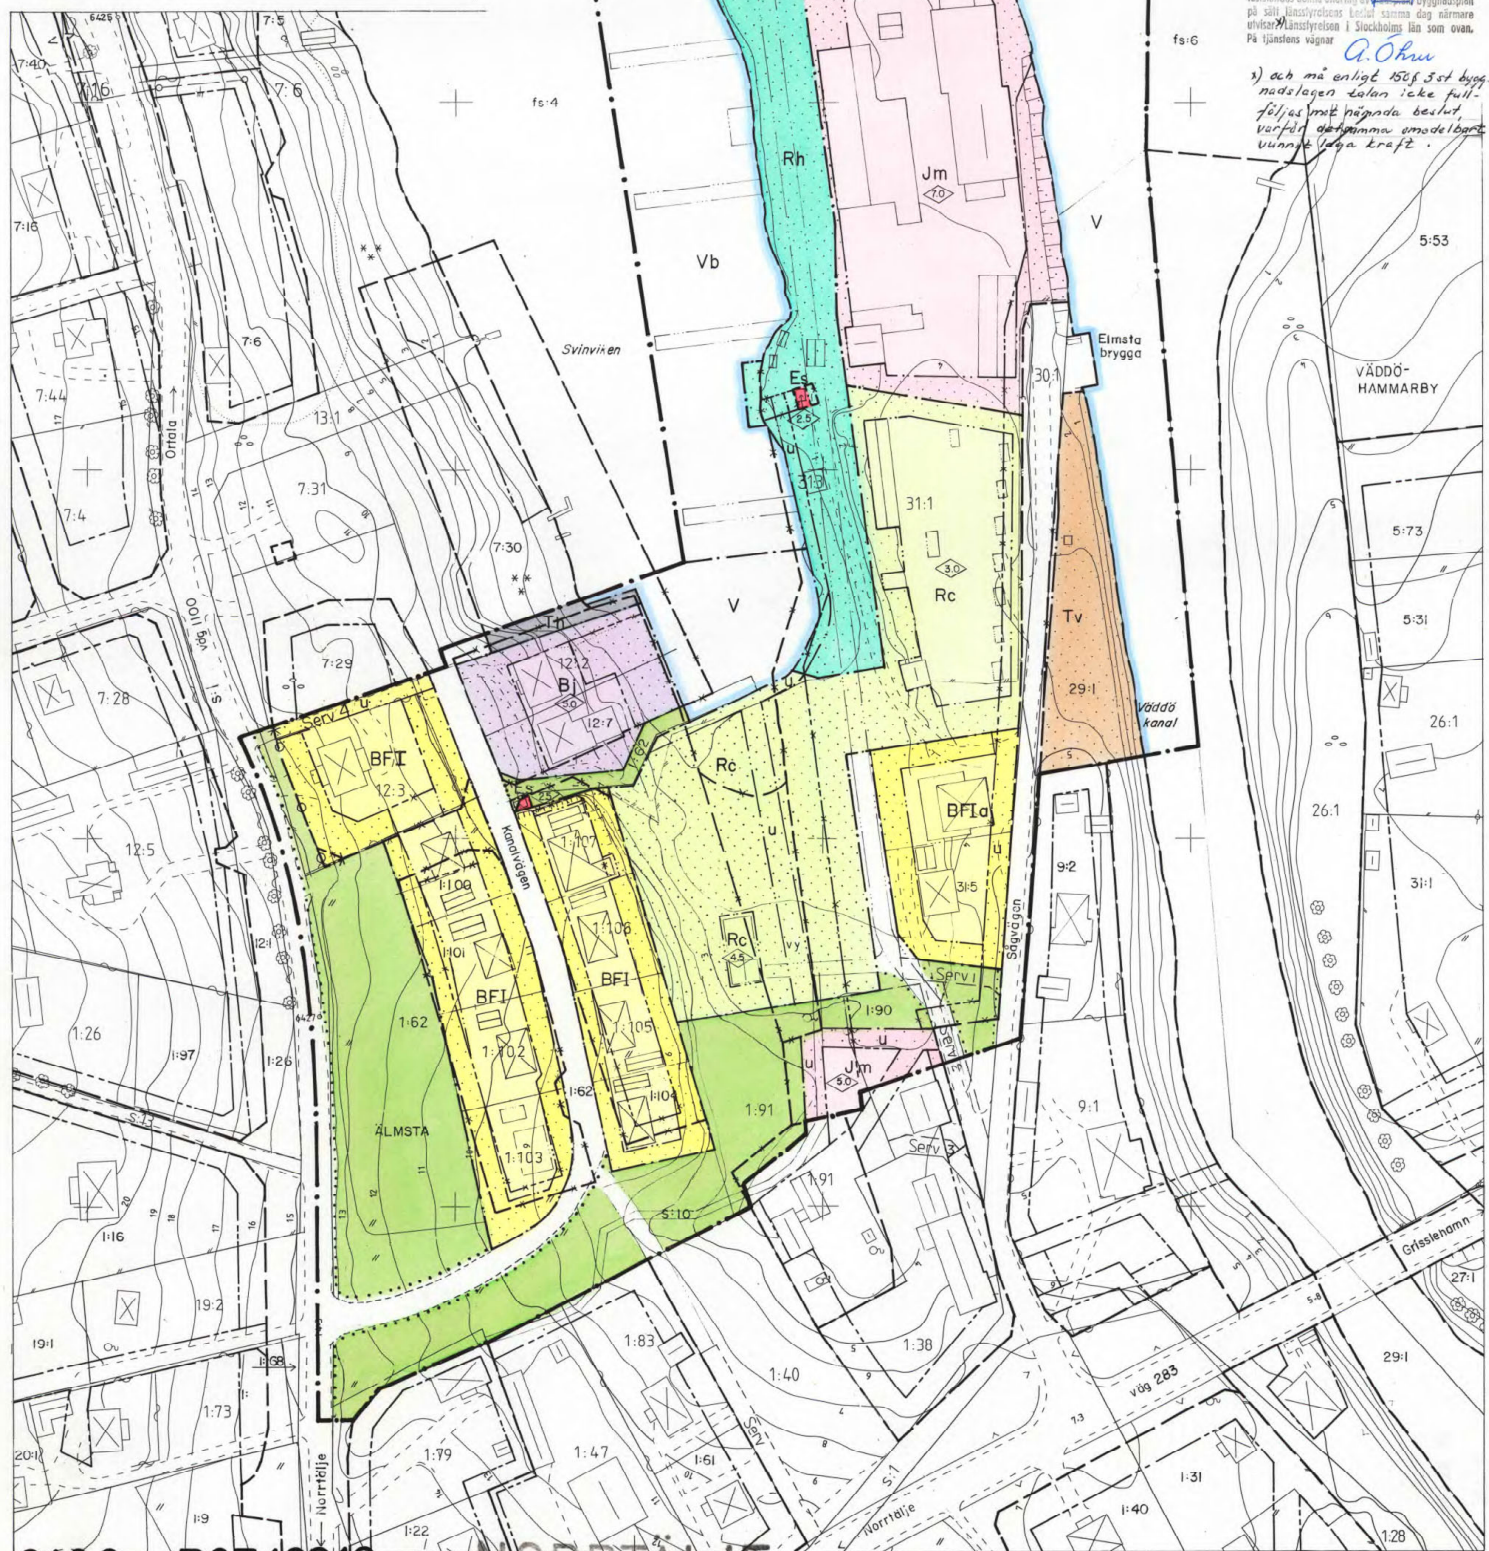

Ar 19. 87-03-19

Kastadens döms ändring av byggnadsplan på sätt Länsstyrelsens Länstämman dag nämnde utvisat. Länsstyrelsen i Stockholms län som ovan. På tjänstens vägnar

*A. Ohl*

3) och må enligt 15§ 3 st bygg-  
nadslagen sedan icke full-  
följes med hänsyn till beslut,  
varför oavsett omständigheter  
vunnit laga kraft.

0188 - P87/0319

NORRTÄLJE