


Tillhör kommunfullmäktiges i Höganäs beslut av den
28/8 1975 § 99 betygar;
I tjänsten:
Erland Bondesson.
Kom. fullm. sekr.


Förslag till ändring av byggnadsplan för JONSTORP 12:13, 12:15 m.fl. i Höganäs kommun.

Upprättat i Lund 1975-04-10

Stefan Romare / Christer Jarnlo
Arkitekter SAR

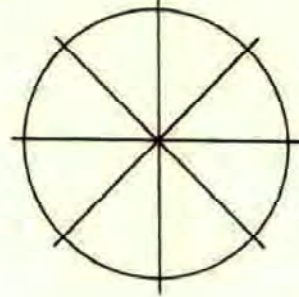

Upphävd genom detaljplan för:
Jonstorp 38:2 m.fl. (1284-P08/391)

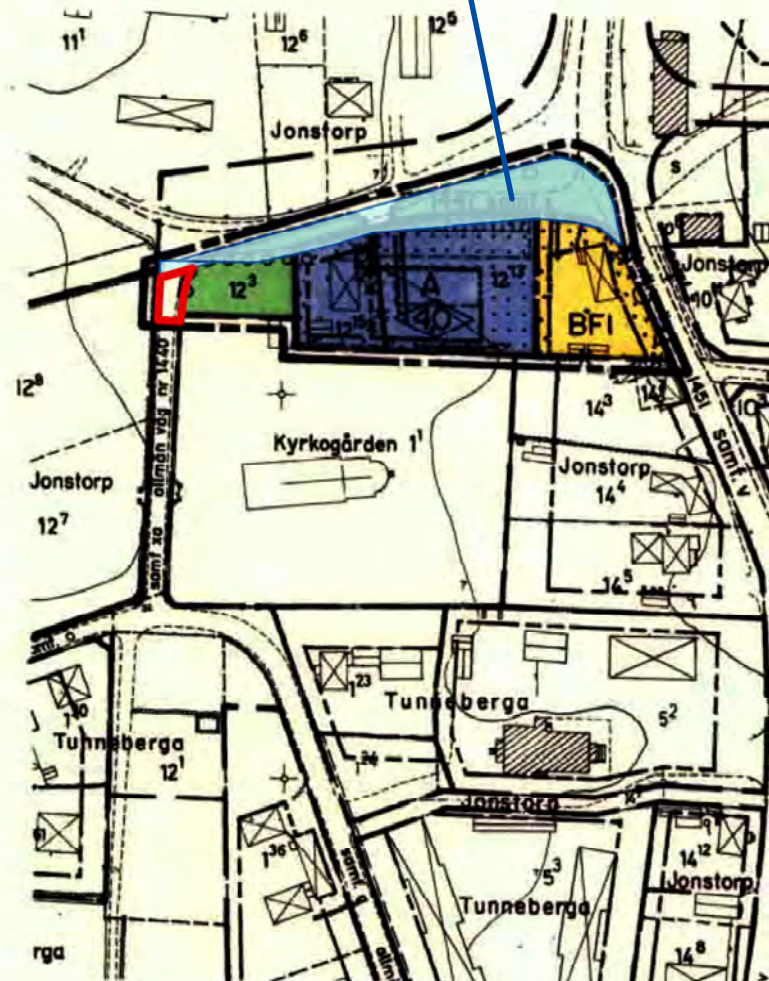

Ändring av detaljplan

Denna plankarta redovisar med rött ändringar till en gällande byggnadsplan, och ska läsas tillsammans med den gällande och underliggande byggnadsplanen. Ändringarna i denna handling kan innebära att nya planbestämmelser läggs till eller att befintliga planbestämmelser redigeras eller tas bort.

Utöver denna handling och de ändringar som anges med rött gäller laga kraft vunnna byggnadsplan:

- Jonstorp 12:13, 12:15 m.fl.
(12-JON-826)

Planbestämmelser

Gränser

 Område som ändringen avser

Planbestämmelser som utgår inom rödmarkerat område

- Kommunen är inte huvudman för allmän platsmark

Planbestämmelser som ersätter inom rödmarkerat område

- Kommunen är huvudman för allmän platsmark

Administrativa bestämmelser inom rödmarkerat område/upplysningar

- Genomförandetiden för ändring av detaljplan är 5 år från den dag ändringen av detaljplanen får laga kraft

BYGGNADSPLANE BETECKNINGAR

GRÄNSBETECKNINGAR

- Linje belägen 3 meter utanför det område förslaget avser
- Gällande områdesgräns avsedd att bibehållas
- Gällande bestämmelsegräns avsedd att bibehållas
- Gällande områdesgräns avsedd att utgå
- Gällande bestämmelsegräns avsedd att utgå
- Kvarters- eller annan områdesgräns
- Bestämmelsegräns
- Illustrationslinjer inte avsedda att fastställas
- Utfartsförbud

OMRÅDESBETECKNINGAR

- Allmän plats
- Väg
- Park eller plantering
- Byggnadskvarter
- Område för allmänt ändamål
- Område för bostäder

ÖVRIGA BETECKNINGAR

- Mark som inte får bebyggas
- Antal våningar
- Byggnadshöjd

GRUNDKARTE BETECKNINGAR

- Fastighetsgräns
- Staket, häck
- Stenmur, stödmur
- Illustrationslinjer
- Nivåkurva
- Boningshus resp. uthus
- Allmän byggnad
- Brunn
- Polygonpunkt
- Jordregisternummer
- Littera för samfällt område



HÖGANÄS KOMMUN

Ändring av byggnadsplan för
Jonstorp 12:13, 12:15 m.fl.
Jonstorp, Höganäs kommun, Skåne län


Antagande: Laga kraft:
2025-01-14 2025-02-14

Laga kraft-handling
Standardförfarande

Upprättad: Diarienummer:
2024-12-17 KS/2024/333

Gunilla Sandebert Tove Olsson
Planchef Johanna Augustsson
Planarkitekt

Kopiens likhet med originalet
bestyrkes på tjänstens vägnar

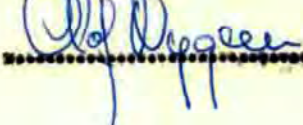

Grundkartan upprättad i december 1967 av lantmätare Nils Rågstedt,
Kjessler & Mannerstråle AB, Helsingborg samt kompletterad i november
1974 av stadsingenjörskontoret, Höganäs.

SKALA 1:2000

meter 150 100 50 10 0

LA JEDYPHISEN
Evanthous lan

Registrerad

Genom beslut 1976-03-01, beslutat av stadsfullmäktige 150 § trellan
byggnadsplanen vinnit laga kraft
stadens fastställt det på denna karta
fattade förslag till ändring av
byggnadsplan
betygar

Robert Syk Erik Eklund.
Utan avgift.