

BETECKNINGAR GRUNDKARTA

FASTIGHETSGRÄNS	GÄLLANDE KVARTERS- ELLER ANNAN OMRÅDESGRÄNS
GÄLLANDE BESTÄMMELSEGRÄNS	
BYGGNAD	
STAKET	
VÄG	
DIKE	
HÖJDKURVOR	
POLYGONPUNKT	
RUTNÄTSPUNKT	
NUMMER PÅ STADSÅGA ELLER STADSÅGOMRÅDE	
KVARTERSNAMN	
FASTSTÄLLD HÖJD PÅ GATA ELLER VÄG	

155 C, 361
KV LINGBO
+ 0.0

STADSPLANEKARTA

A. GRÄNSBETECKNINGAR

GRÄNLINJE BELÄGEN 3 METER UTANFÖR PLANOMRÅDETS VERKLIGA GRÄNS	
GÄLLANDE OMRÅDESGRÄNS AVSEDD ATT UTGÅ	
KVARTERS- ELLER ANNAN OMRÅDESGRÄNS	
BESTÄMMELSEGRÄNS	

B. OMRÅDESBETECKNING

BYGGNADSKVARTER	
OMRÅDE FÖR BOSTADSÄNDAMÅL	B

C. ÖVRIGA BETECKNINGAR

MARK SOM INTE FÅR BEBYGGAS	e=0.0
EXPLOATERINGSTAL	X
MARK TILLGÄNGLIG FÖR ALLMÄN GÅNGTRAFIK	III
ANTAL VÅNINGAR	n
UTÖVER ANGIVET VÅNINGANTAL FÅR VIND ICKE INRÄDAS	

GRUNDKARTA UPPRÄTTAD I NOVEMBER 1976 AV STADSINGENJÖR TAGE JONES
OCH MATNINGSENGJÖR ARNE SANDGREN

FÖRSLAG TILL ÄNDRAD STADSPLAN KV LINGBO

ÖRNSKÖLDSVIKS FÖRSÄMLING, ÖRNSKÖLDSVIKS KOMMUN

UPPRÄTTAT 1977-01-27
STADSARKITEKTKONTORET, ÖRNSKÖLDSVIK


LEIF JOHANNESSEN
STADSARKITEK

KJELL BERGREN
STADSPLANEINGENJÖR

SKALA 1:1000




770103
KB/GMB

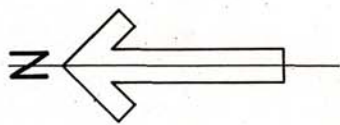

X = 20 100

Tillhör byggnadsnämndens i Örnköldsviks kommun beslut den 10/3 1977 § 388 betygas.

I tjänsten:
Gun-Marie Berggren

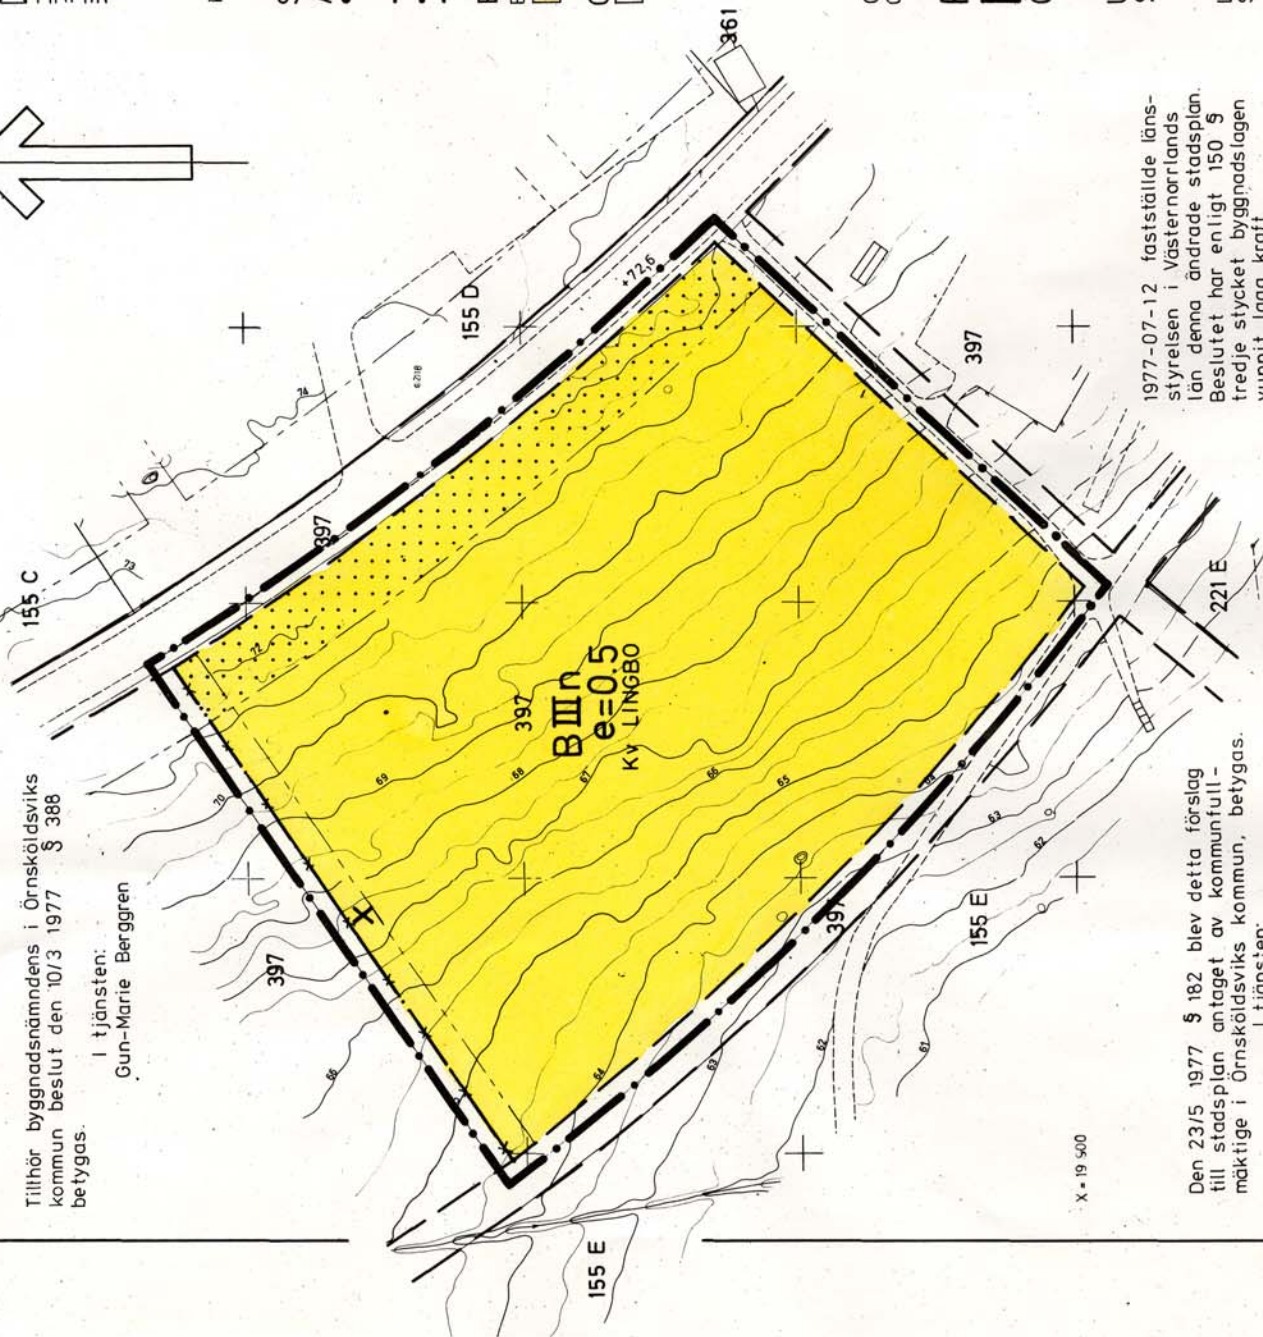

Den 23/5 1977 § 182 blev detta förslag till stadsplan antaget av kommunfullmäktige i Örnköldsviks kommun, betygas.

I tjänsten:
Ingemar Bodin

1977-07-12 fastställde länsstyrelsen i Västernorrlands län denna ändrade stadsplan. Beslutet har enligt 150 § tredje stycket byggnadslagen vunnit laga kraft.
Härnösand 1977-07-14
eu Majlis Olsson

Kopian i likhet med originalet bestyrkes:

Y. 34 600

ÖRNSKÖLDSVIK 77.07.12
Kopierat av: Berggren