


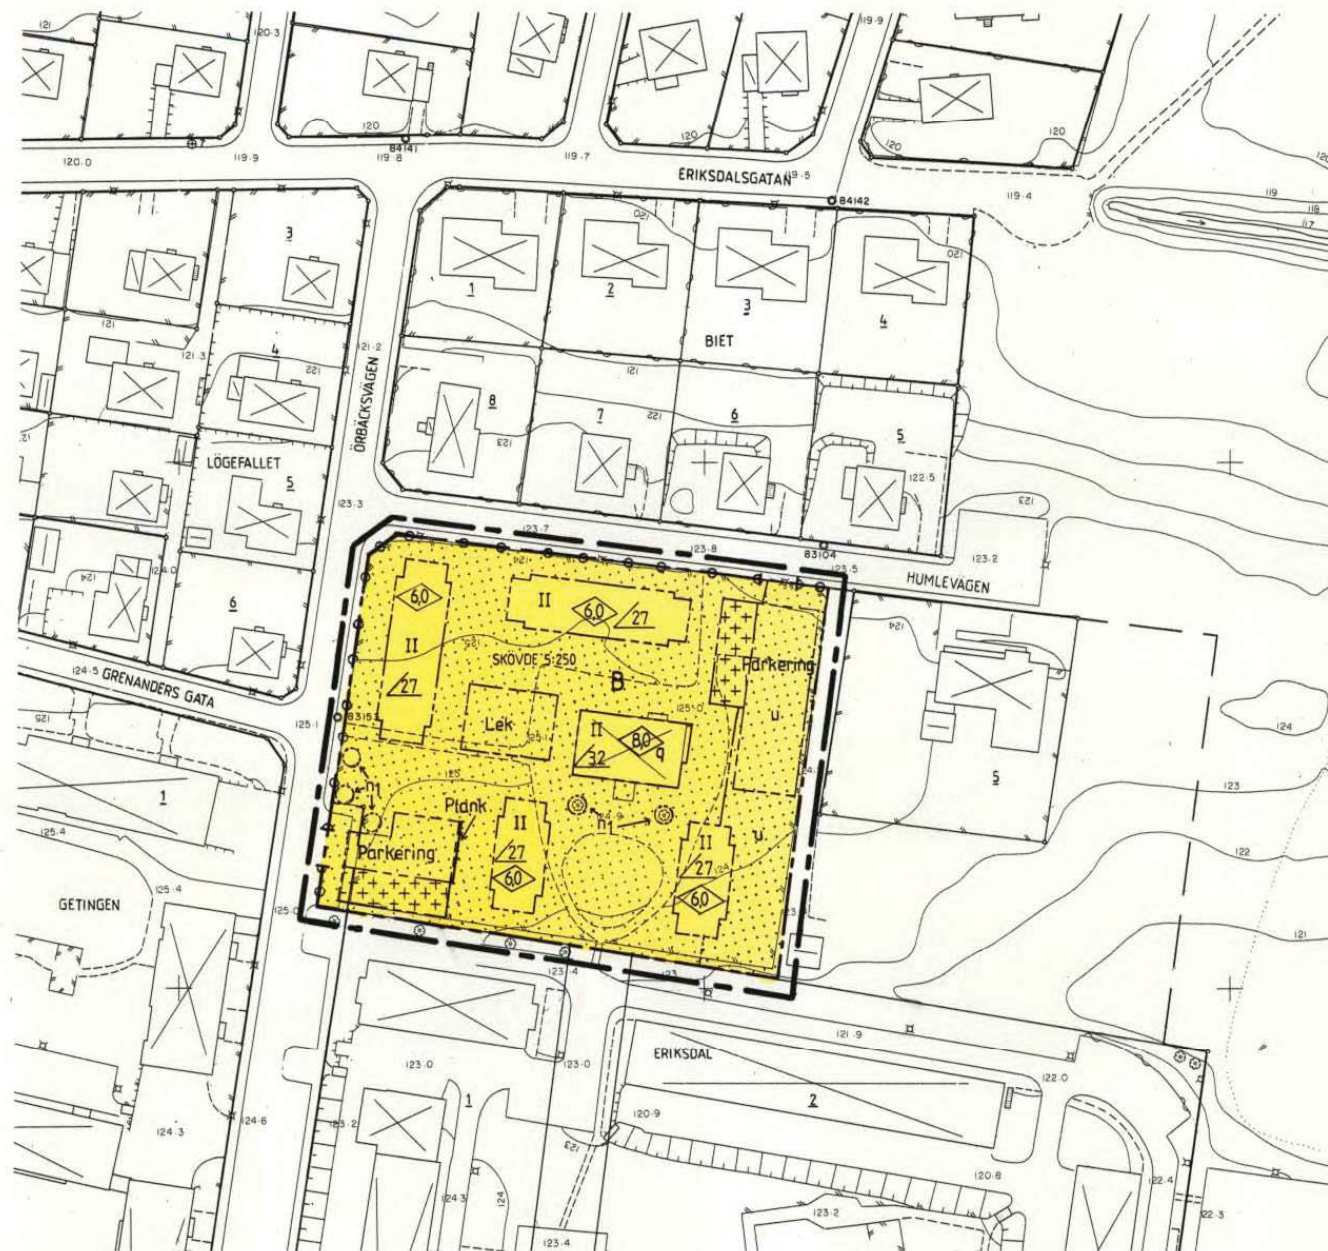

PLANBESTÄMMELSER

FÖLJANDE GÄLLER INOM OMRÅDEN MED NEDANSTÅENDE BETECKNINGAR.
DÄR BETECKNING SAKNAS GÄLLER BESTÄMMELSEN HELA PLANOMRÅDET.

Gränsbeteckningar

---	Gräns för planområdet, belägen 3 m utanför fastställelseområdet.
---	Användningsgräns
---	Egenskapsgräns

1. Användning av kvartersmark

Endast angiven användning är tillåten

B Bostäder

2. Begränsning av markens bebyggande

[Pattern]	Mark som inte får bebyggas
[Pattern]	Marken får endast bebyggas med uthus eller garage
u	Marken skall vara tillgänglig för allmänna underjordiska ledningar.

3. Markens anordnande

n ₁	Träden skall bevaras
lek	Lekplats skall finnas
parkerings	Parkeringsplats skall finnas
[Symbol]	Utfart får inte anordnas
plank	Bulldämpande åtgärd

4. Utformning, utförande

[Symbol]	Högsta byggnadshöjd
[Symbol]	Största taklutning i grader
II	Högsta antalet våningar
f ₁	Taket skall utföras av rött tegel.
q	Värdefull miljö. Ändring av byggnad får inte förvanska dess karaktär.

5. Administrativa bestämmelser

Genomförandetiden utgår 1994-01-01

Gällande tomtindelning upphävs för berörd del av kvarteret.

UPPLYSNINGAR

Till planen hör förutom denna plankarta
- planbeskrivning
- genomförandebeskrivning

Planens fullständiga utställningshandlingar består av:

- plankarta med bestämmelser
- planbeskrivning
- genomförandebeskrivning
- grundkarta
- fastighetsförteckning med lista över samrådsretnen
- illustrationer
- nulägeskarta
- tekniska utredningar

Under utställningsskedet tillkommer:

- samrådsredogörelse

Grundkarta är upprättad av
Stadsingenjörskontoret 1987-10-08

Grundkartans beteckningar:

[Symbol]	Kvartersgräns
[Symbol]	Fastighetsgräns
[Symbol]	Nivåkurvor
[Symbol]	Väg
BIET 2	Fastighetsbeteckning
[Symbol]	Rutnätspunkt, polygonpunkt
[Symbol]	Byggnader
[Symbol]	Belysningsstolpe, elstolpe
[Symbol]	Staket
[Symbol]	Lövträd

SKALA 1:1000

DETALJPLANEN ÄR UPPRÄTTAD ENLIGT
PLAN- OCH BYGGLAGEN (PBL)

	INSTANS	DATUM
GODKÄND FÖR SAMRÅD	BN	1987-10-15
GODKÄND FÖR UTSTÄLLNING	BN	1987-12-10
GODKÄND FÖR ANTAGANDE	BN	1988-02-11
ANTAGEN	KF	1988-03-28
VUNNIT LAGA KRAFT	LST	1988-04-29

PLANKARTA TILL DETALJPLAN FÖR
ERIKSDALS GÅRD

SKÖVDE CENTRALORT
SKÖVDE KOMMUN, SKARABORGS LÄN
UPPRÄTTAD AV: STADSBYGGNADSKONTORET
SKÖVDE KOMMUN

DATUM: 1987-12-10

PLANFÖRFATTARE:

Rikard Hagerborg
RIKARD HAGERBORG
STADSBYGGNADSCHEF
Inger Holm
INGER HOLM
PLANINGENJÖR

RITAD AV: ANN KATRIN HELLNER

SKALA 1:1000
10 5 0 10 20 30 40 50 60 70 80 90 100