

FÖRSLAG TILL ÄNDRING AV
BYGGNADSPLAN FÖR DEL AV
UTTRANS VILLASAMHÄLLE
UTTRAN 1²¹ M.FL.
GRÖDINGE KOMMUN STOCKHOLMS LÄN
UPPRÄTTAT I JANUARI 1967 AV


A. William Olsson

ANDERS WILLIAM-OLSSON
ARKITEKT SAR

Utterkalven

BETECKNINGAR.

- Linje belägen 4m utanför det område förslaget avser
- Väg- byggnadsmarks och annan områdesgräns
- - - - - Bestämelsegräns
- Gränslinjer, ej avsedda att fastställas
- Vägmark
- BF Område för bostadsändamål, fristående hus
- Mark som ej får bebyggas
- I Antal våningar
- Föreslagen byggnadsplats, ej avsedd att fastställas

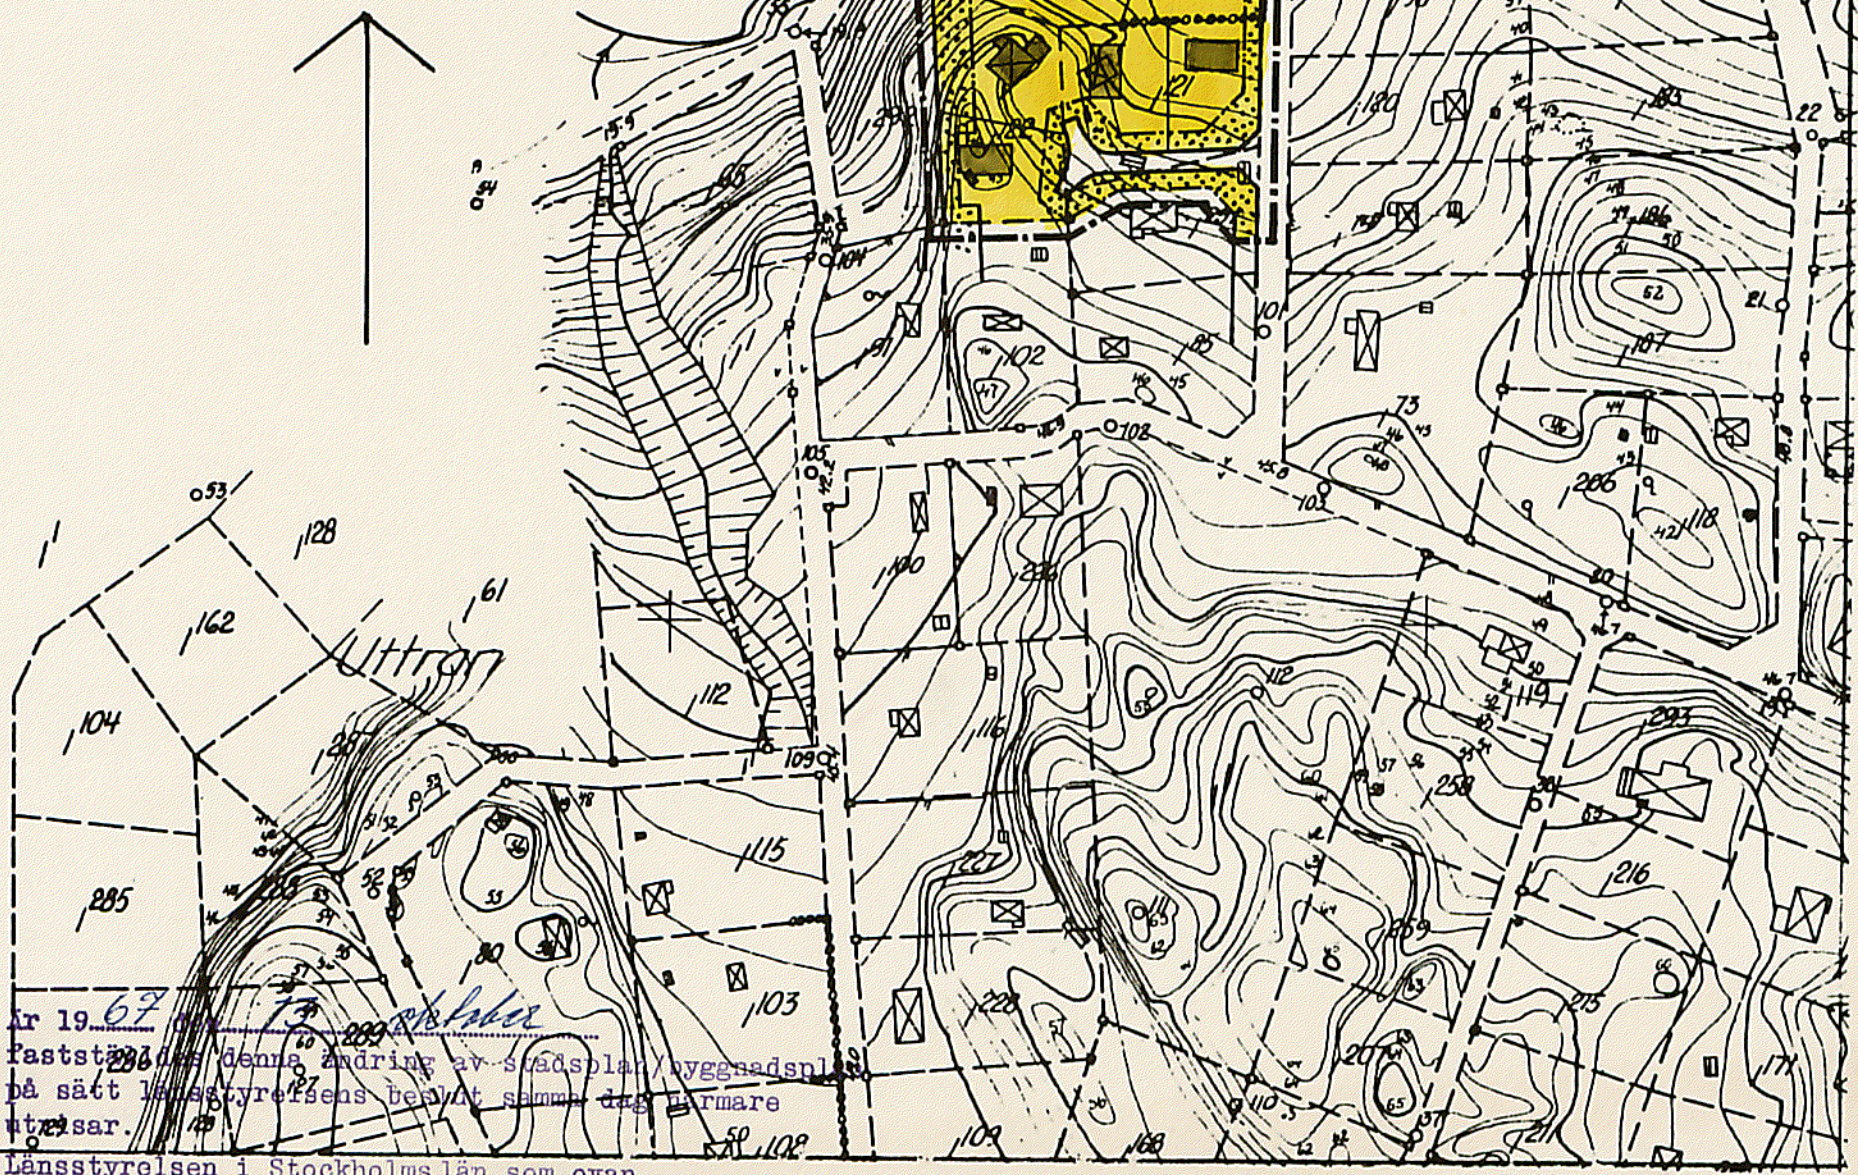

Ar 19 67
Fastställt denna ändring av stadsplan/byggnadsplan
på sätt länsstyrelsens beslut samma dag därmed
utgåsar.

Länsstyrelsen i Stockholms län som ovan.
På tjänstens vägnar *Eva Söderlund*

SVENSKA REPRODUKTIONS AB 1967

60-06