


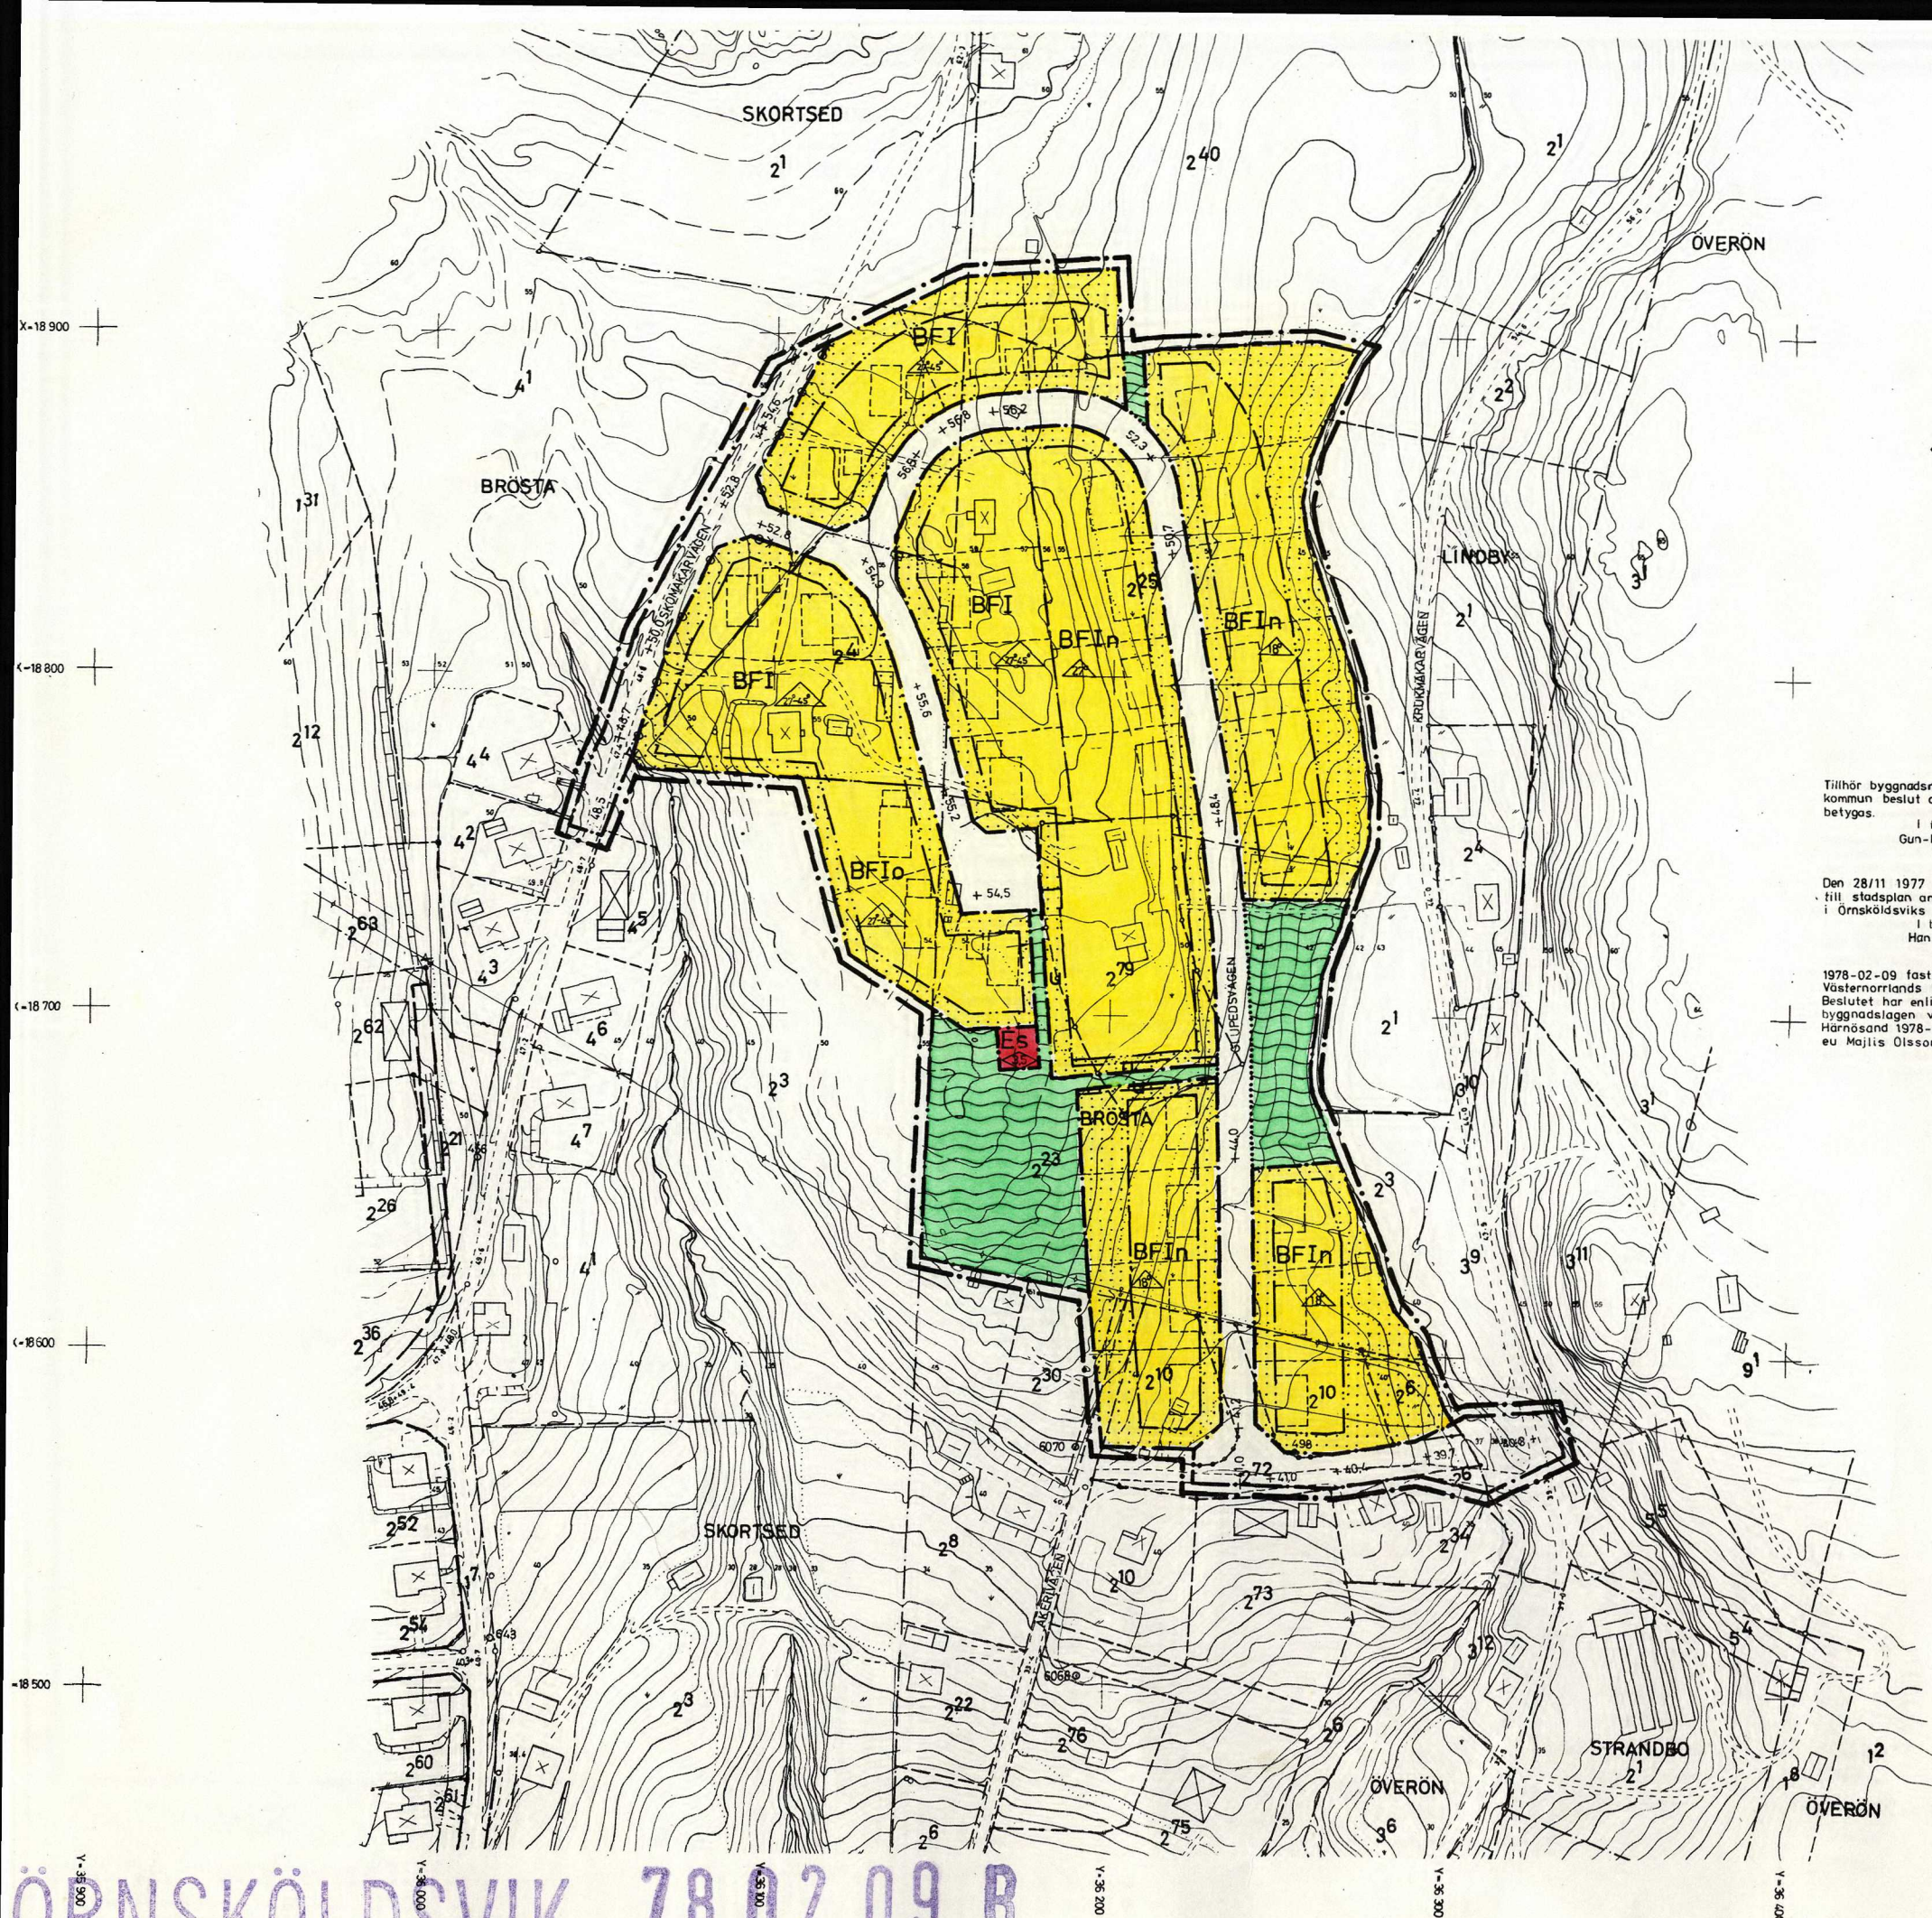

BETECKNINGAR GRUNDKARTA

- BYGRÄNS
- FASTIGHETSGRÄNS
- GÄLLANDE KVARTERS- ELLER ANNAN OMRÅDESGRÄNS
- GÄLLANDE BESTÄMMELESGRÄNS
- BYGGNAD KARTERAD EFTER TAKKONTUREN
- BYGGNAD I ALLMÄNHET
- HÄCK
- STÖDMUR
- HÖGSPÄNNINGSLEDNING, ELKABEL
- VÄG
- SLÄNT
- FASTSTÄLLD HÖJD PÅ GATA ELLER VÄG
- AVVÄGD HÖJD
- HÖJDKURVOR
- POLYGONPUNKT
- RUTNÄTSPUNKT
- TRAKTNAMN
- REGISTERNUMMER FÖR FASTIGHET

STADSPLANEKARTA

A. GRÄNSBETECKNINGAR

- STADSPLANEGRÄNS BELÄGEN 3 METER UTANFÖR FASTSTÄLLESEOMRÅDET
- OMRÅDESGRÄNS
- OMRÅDESGRÄNS FRÅN VILKEN MINDRE AVVIKELSE I VISSA FALL FÅR GÖRAS
- BESTÄMMELESGRÄNS

B. OMRÅDESBETECKNINGAR

- ALLMÄN PLATS
- GATA
- PARK
- BYGGNADSKVARTER
- B BOSTÄDER

SPECIALOMRÅDE

- ES TRANSFORMATORSTATION

C. ÖVRIGA BETECKNINGAR AVSEDDA ATT FASTSTÄLLAS

- MARK SOM INTE FÅR BEBYGGAS
- LEDNINGSMRÅDE
- GATUHÖJD
- FRISTÅENDE HUS
- ANTAL VÅNINGAR
- FÖRBJUD MOT VINDSINREDNING
- KÄLLARLÖSA HUS
- BYGGNADSHÖJD
- TAKLUTNING, MAXIMAL VINKEL
- TAKLUTNING, ALTERNATIVA VINKLAR
- UTFARTSFÖRBJUD, TVÄRSTRECK MED PIL MARKERAR FÖRBUDETS SLUT

ILLUSTRATIONER

- ILLUSTRATIONSLINJER

Tillhör byggnadsnämndens i Örnsköldsviks kommun beslut den 27/10 1977 § 1573 betygas.

I tjänsten:
Gun-Marie Berggren

Den 28/11 1977 § 447 blev detta förslag till stadsplan antaget av kommunfullmäktige i Örnsköldsviks kommun, betygas.

I tjänsten:
Hans Gäfvert

1978-02-09 fastställde länsstyrelsen i Västerbottens län denna stadsplan. Beslutet har enligt 150 § tredje stycket byggnadslagen vunnit laga kraft. Härnäsand 1978-02-17
eu Majlis Olsson

ANTAL TILL KOMMANDE SMÅHUS:
FRILIGGANDE HUS 29 st

Köptens riktighet med originalet bestyrkes:

Gun-Marie Berggren

GRUNDKARTA UPPRÄTTAD I OKTOBER 1975 AV BITR STADSINGENJÖR MATS NORDESJÖ OCH MÄTNINGSINGENJÖR ARNE SANDGREN

FÖRSLAG TILL STADSPLAN
GLUPEDSANGET, MELLERSTA DELEN
ARNÄS SOCKEN, ÖRNSKÖLDSVIKS KOMMUN

UPPRÄTTAT 1977-08-04 REV 1977-10-27
STADSARKITEKT KONTORET, ÖRNSKÖLDSVIK

LEIF JOHANNESSEN
STADSARKITEKT

KJELL BERGGREN
STADSPLANEINGENJÖR

SKALA 1:2000

10 5 0 10 20 30 40 50 100

ÖRNSKÖLDSVIK 78.02.09 B