


Gunnar Lindberg
GUNNAR LINDBERG
Stadsjurist

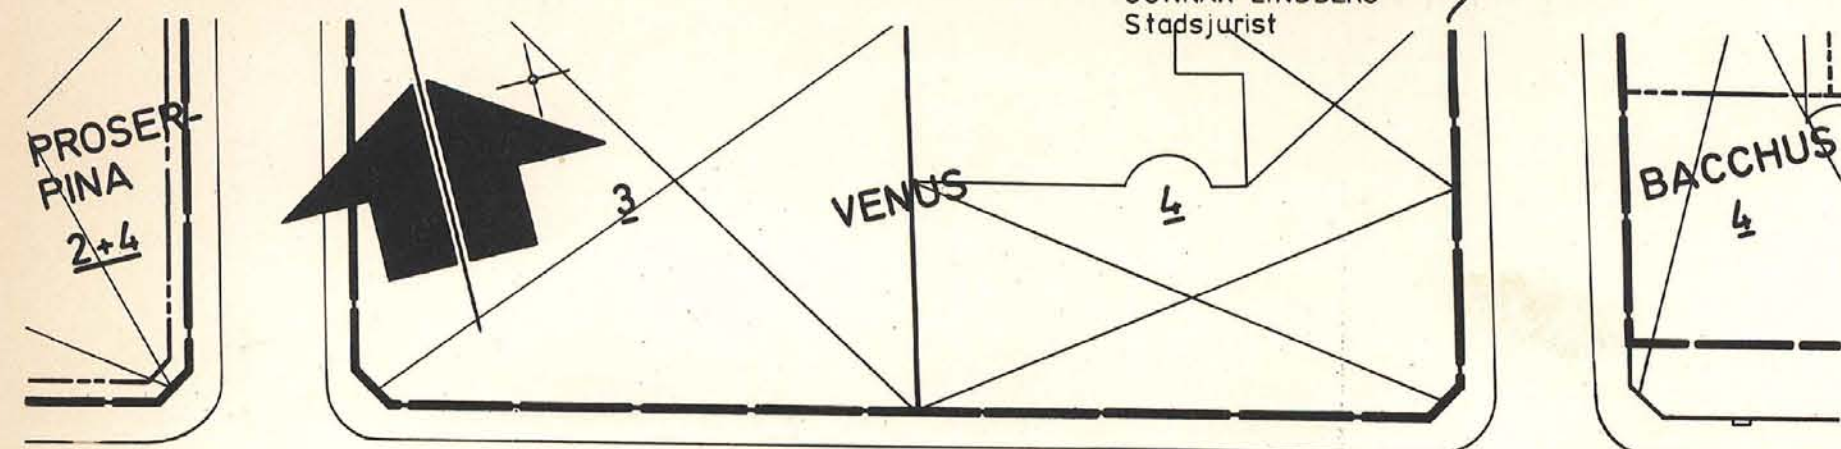

BETECKNINGAR

Grundkartan

- Gällande gräns för kvarter eller specialområde
- Gällande bestämmelsegräns
- Fastighetsgräns
- Huvudbyggnad
- Gårdsbyggnad, gårdsöverbyggnad
- Gångbanekant
- Fastighetsbeteckning

11.082-2223-75

Stadsplanekartan

Gränsbeteckningar

- Linje begränsande det område på kartan som förslaget omfattar
- Gällande kvartersgräns avsedd att bibehållas
- Bestämmelsegräns
- Utfartsförbud

Områdesbeteckningar

Allmän plats

- Gata

Byggnadskvarter

- BH Område för bostads- och handelsändamål
- CH Område för samlings- och föreningslokaler, handelsändamål och småindustriändamål
- CHb D:o, eventuellt även bostäder (se 1 § 2 mom. stadsplanebestämmelserna)
- H Område för handelsändamål
- Hb D:o, eventuellt även bostäder (se 1 § 4 mom. stadsplanebestämmelserna)

Övriga beteckningar

- Gårdsöverbyggnad
- Våningsantal
- Byggnadshöjd
- Höjd av byggnads tak
- Befintlig byggnads yttre kulturhistoriskt och miljömässigt värdefullt
- Vindsinredning
- Gällande gatuhöjd

Kopians likhet med originalet betygas,
Stockholm den 13/10 1975
G. Lundberg
G Lundberg

Grundkartan är upprättad av stadsingenjörskontoret år 1971 genom fotogrammetrisk mätning. Standardklass: I Höjdsystem: 1900 Koordinatsystem: 0 gon 69

Sundsvall 1974-10-03

Jesper Persson
INGEMAR RÖSBLAD
stadsingenjör

1975-07-03 fastställde länsstyrelsen i Västernorrlands län denna ändring av stadsplan. Beslutet har enligt 150 § tredje stycket byggnadslagen vunnit laga kraft. Härnösand 1975-07-07
Sten Forsberg

Förslag till ändring av stadsplanen för Sundsvall beträffande kvarteret JUNO i Stenstaden

Sundsvall 1974-10-07

Lars Rimfors
LARS RIMFORS
stadsbyggnadschef


Hans Schlyter
HANS SCHLYTER
stadsarkitekt

Stadsbyggnadskontoret

Förv.-pl.

2143/74-313,1-311

Expeditionen

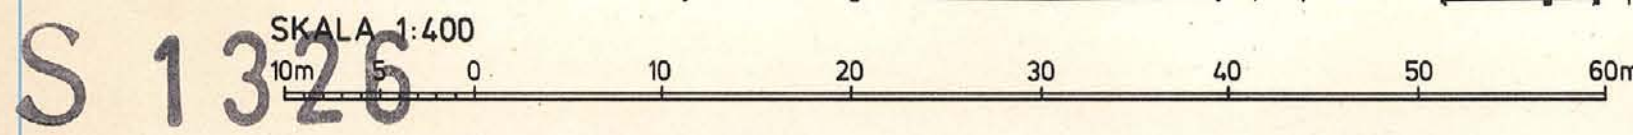

S 1326