


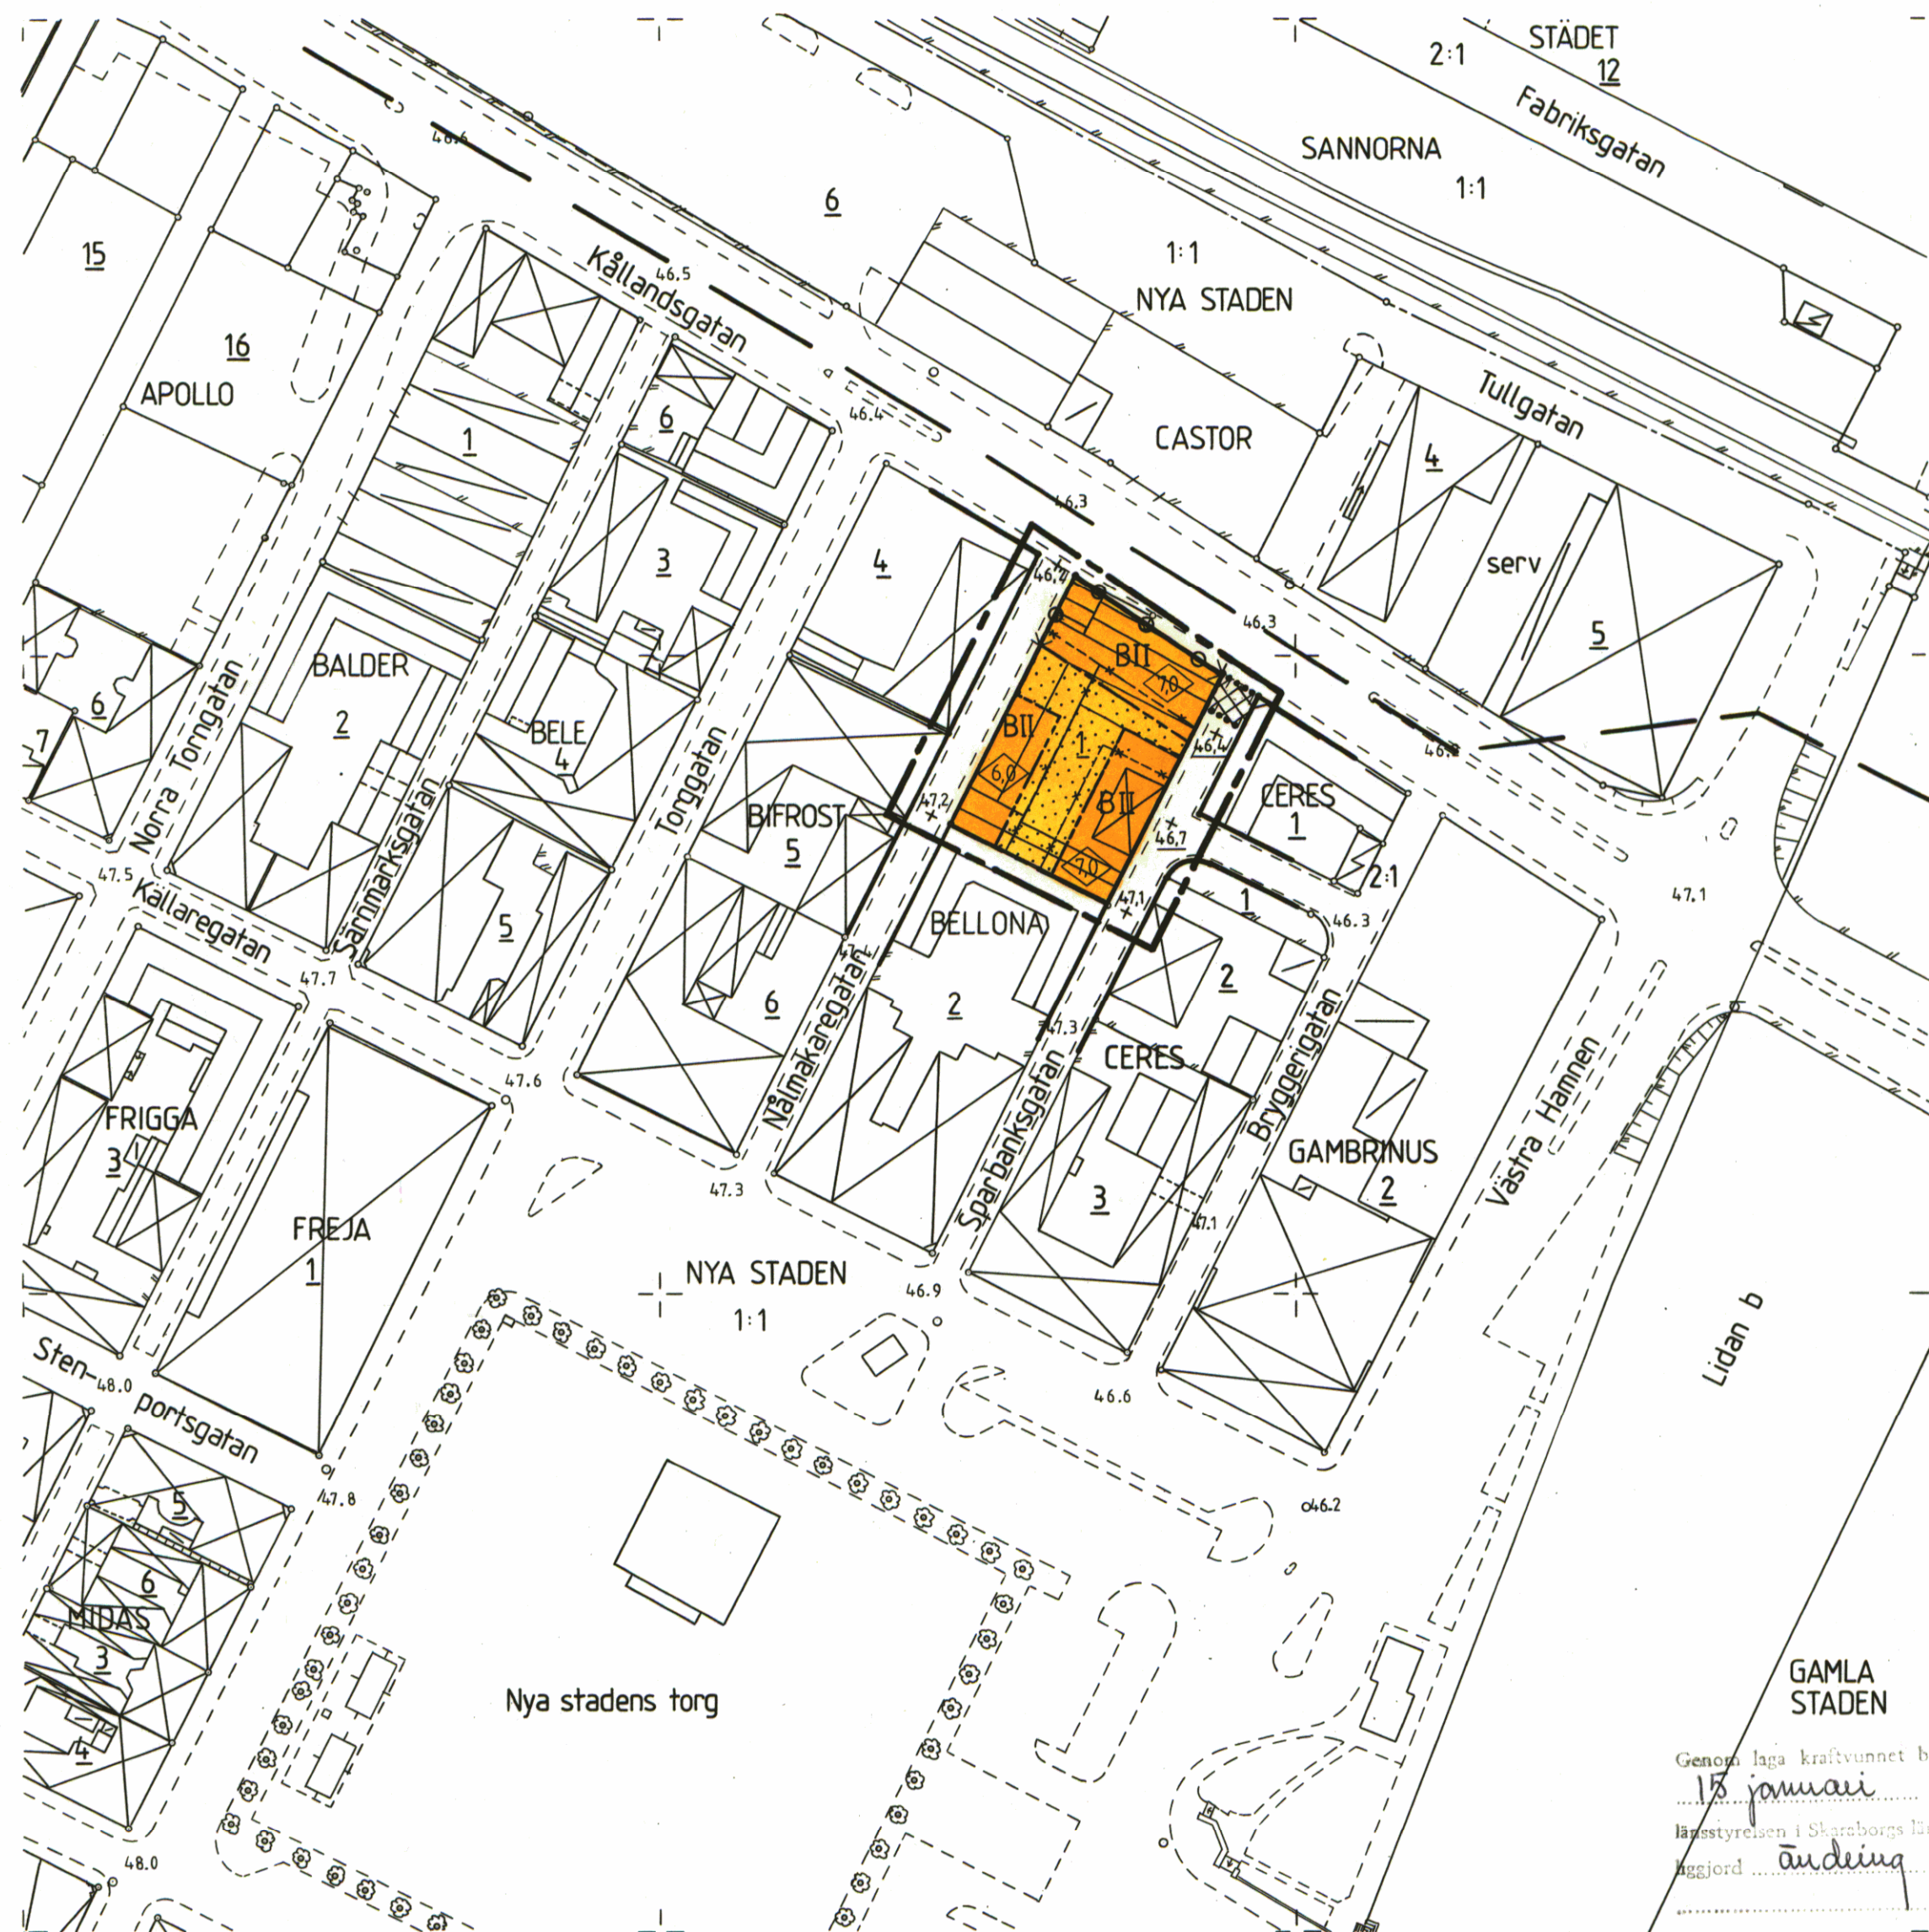

KVARTERET BELLONA, DEL AV M. M.

LIDKÖPING

LIDKÖPINGS KOMMUN

SKARABORGS LÄN

FÖRSLAG TILL ÄNDRING AV STADSPLAN

UPPRÄTTAT I AUGUSTI 1986

Patrick Darling
PATRICK DARLING
STADSARKITEKT

Torsten Lundin
TORSTEN LUNDIN
STADSPLANEINGENJÖR

STADSPLANEKARTA

BETECKNINGAR

A. GRÄNSBETECKNINGAR

- STADSPLANEGRÄNS BELÄGEN 3 METER UTANFÖR FASTSTÄLLESEOMRÅDET
- - - OMRÅDESGRÄNS
- GÄLLANDE OMRÅDESGRÄNS AVSEDD ATT BEHÅLLAS
- - - BESTÄMMELESGRÄNS
- * - - * GÄLLANDE BESTÄMMELESGRÄNS AVSEDD ATT UTGÅ
- OMRÅDESGRÄNS FRÅN VILKEN MINDRE AVVIKELSER I VISSA FALL FÅR GÖRAS

B. OMRÅDESBETECKNINGAR

- ALLMÄN PLATS
- GATA
- GÅGATA

BYGGNADSKVARTER

- B BOSTÄDER

C. ÖVRIGA BETECKNINGAR AVSEDDA ATT FASTSTÄLLAS

- MARK SOM INTE FÅR BEBYGGAS
- II ANTAL VÅNINGAR
- 0.0 BYGGNADSHÖJD
- +0.0 GÄLLANDE GATUHÖJD
- +0.0 GATUHÖJD
- UTFARTSFÖRBUD. TVÄRSTRECK MED PIL MARKERAR FÖRBUDETS SLUT

D. HÄNVISNING

- § 38 BS MILJÖHÄNSYN MED SKÄRPT TILLÄMPNING AV BYGGNADSTADGANS 38 § SKALL SKE INOM HELA PLANOMRÅDET. SE BESKRIVNING.

GRUNDKARTEREDOVISNINGEN PÅ PLANKARTAN
ÄR KOPIERAD EFTER SEPARAT GRUNDKARTA
UPPRÄTTAD I AUGUSTI 1986
AV MÄTNINGSCHIEF ALE HAMRÉN
HÖJDSYSTEM: RIKETS 1900
KOORDINATSYSTEM: 5 GON V 1938
LIDKÖPING 1949-1951
MÄTKLASS II

STADSPLANEKARTAN ÄR RITAD AV
KARTRITARE MARIANNE SKÖLD

GRUNDKARTEBETECKNINGAR

- FASTIGHETSGRÄNS
- BYGGNADER KARTERADE EFTER FASADLINJE
- STAKET
- GATA
- AVVÄGD GATUHÖJD
- POLYGONPUNKT
- RUTNÄTSPUNKT
- REGISTERNUMMER FÖR FASTIGHET
- 1 BELLONA
- KVARTERSNAMN

GRÄNS FÖR OMRÅDE INOM
VILKET FAST FÖRNLÄMNING KAN PÅTRÄFFAS VID
MARKARBETEN ENLIGT UNDERRÄTTELSE 1983:4
FRÅN RIKSANTIKVARIAMBEDET OCH STATENS
HISTORISKA MUSÉER 1983-08-01.

Genom laga kraftvunnet beslut den
18 januari 1987 fastställdes
läggestyrelsen i Skaraborgs län i denna karta ändrad
äggjord ändring av
stadplanens beteckningar
Georg Berger
Georg Berger

GAMLA
STADEN

TILLHÖR BYGGNADSNÄMNDENS BESLUT
DEN 15 OKTOBER 1986 § 265
PÅ BYGGNADSNÄMNDENS VÄGNAR
Birgit Kamperin
BIRGIT KAMPERIN
SEKRETERARE

KVARTERET BELLONA, DEL AV M. M.

LIDKÖPING

LIDKÖPINGS KOMMUN

SKARABORGS LÄN

SKALA 1:1000

