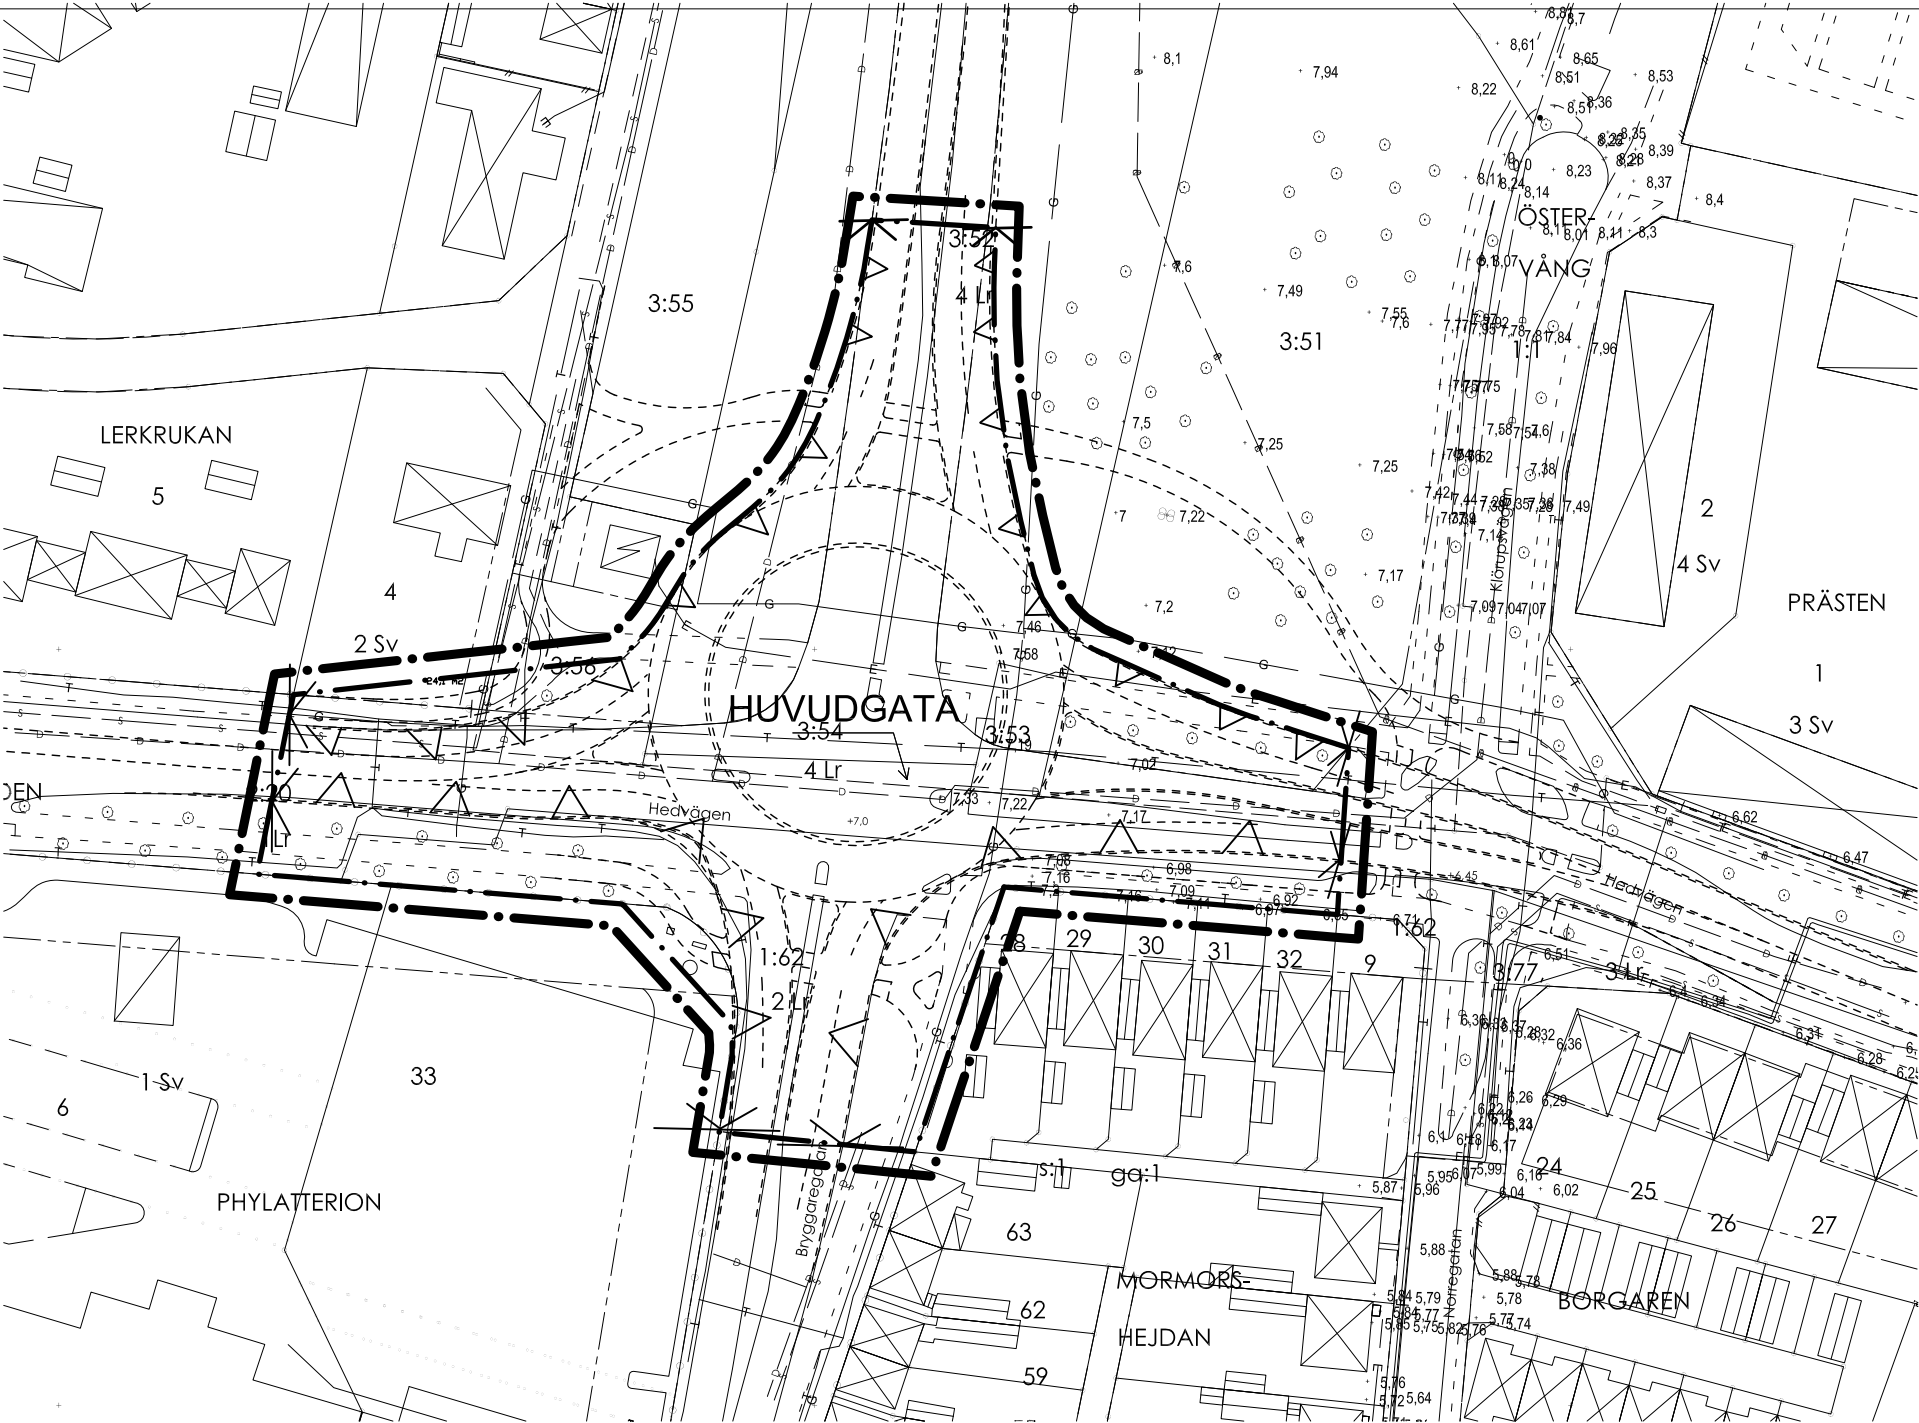


PLANBESTÄMMELSER

Följande gäller inom områden med nedanstående beteckningar. Där beteckning saknas gäller bestämmelsen inom hela planområdet. Endast angiven användning och utformning är tillåten.

GRÄNSBETECKNINGAR

- Linje ritad 3 meter utanför planområdets gräns
- Användningsgräns
- Illustrationslinje

ANVÄNDNING AV MARK OCH VATTEN

Allmänna platser

- HUVUDGATA Trafik mellan områden

STÖRNINGSSKYDD

- Bullerskyddet ska utföras så att riktvärden inom- och utomhus för bostäder uppfylls.
- Buller Innomhus i bostäder för ej överstiga 45 dBA (natttid) max och 30 dBA ekvivalent.

ADMINISTRATIVA BESTÄMMELSER

Genomförandetiden är 5 år från den dag planen vinner laga kraft. Kommunen är huvudman för allmän platsmark.

Till planen hör:

- Samrådshandlingar
- Utfåtande
- Utställningshandlingar
- Antagandehandlingar
- Samrådsredogörelse
- Grundkarta
- Fastighetsföreläggning

Detaljplan för del av		Antagandehandling	
Innerstaden 2:20 m. fl., Cirkulationsplats Hedvägen/Bryggaregatan		Beslutsdatum	Instans
		Godkännande	BN
Trelleborgs kommun, Skåne län		Antagande	KF
Upprättad 2010-04-27		Laga kraft	
Anders Lusth Tf Stadsbyggnadschef		Zorica Radnell Planarkitekt	
		Dp 164	