

Tillhör kommunfullmäktiges i Riseberga  
kommun beslut av den 31 jan. 1972 § 9  
betygar  
E. Jönsson  
Ordförande

NR 11.082-528-72. TILLHÖR LÄNSSTYRELSEN  
I KRISTIANSTADS LÄN BESLUT DEN 6 SEP-  
TEMBER 1972.

Sven Erik Frantzen  
SVEN ERIK FRANTZEN

# FÖRSLAG TILL ÄNDRAD OCH UTVIDGAD STADSPLAN FÖR DEL AV LJUNGBYHEDS SAMHÄLLE

(FASTIGHETEN LJUNGBY 5<sup>41</sup> M.FL.)  
INOM RISEBERGA KOMMUN I KRISTIANSTADS LÄN

UPPRÄTTAT I APRIL 1971 AV  
KJESSLER & MANNERSTRÅLE AB HELSINGBORG

RÄDGIVANDE, INGENJÖRER OCH ARKITEKTER  
Sören Nielsen Sjävar Enhammer  
SÖREN NIELSEN SIVARD ENHAMMER  
ARK. SÄR. ARK. SÄR.

Sven Smith  
SVEN SMITH  
STPL. TEKN.

GRUNDKARTAN UPPRÄTTAD I MAJ 1970 AV KJESSLER & MANNERSTRÅLE AB, LANTMÄTERIAVDELNINGEN,  
HELSINGBORG SAMT KOMPLETTERAD OCH UTÖKAD I MARS 1971 AV LANTMÄTARE ERIK HENRICSON  
KLIPPAN

Erik Henricson  
ERIK HENRICSON  
LANTMÄTARE

VA-UTREDNING UTFÖRD I APRIL 1971 AV  
KJESSLER & MANNERSTRÅLE AB, HELSINGBORG  
VA-AVD. ENNINGEN

Erik Frantzen  
ERIK FRANTZEN  
CIV. ING.

## BETECKNINGAR

### GRUNDKARTAN

- GRÄNS FÖR BY
- FASTIGHETSGRÄNS
- STAKET
- HÄCK
- VÄG MED RESP. UTAN SIDOUTRYMMEN
- SKÄRNING
- BANK
- VATTENDRAG
- HÖJDKURVOR
- BONINGSRUM RESP. UTHUS
- HÖJD I METER ÖVER RIKETS NOLLPLAN
- POLYGONPUNKT
- JÖRDREGISTERNUMMER

### STADSPLANEKARTAN

#### A. GRÄNSBETECKNINGAR

- STADSPLANEGRÄNS
- GÄLLANDE OMRÅDES- OCH BESTÄMMELSEGRÄNS
- GATU-KVARTERS- OCH ANNAN OMRÅDESGRÄNS
- SÄRSKILD OMRÅDESGRÄNS (FÖRBUD MOT KÖRBAR UTFART)
- BESTÄMMELSEGRÄNS
- GRÄNSLINJER EJ AVSEDDA ATT FASTSTÄLLAS

#### B. OMRÅDESBETECKNINGAR

##### ALLMÄN PLATS


- GATA ELLER TORG
- PARK ELLER PLANTERING

##### BYGGNADSKVARTER


- OMRÅDE FÖR BOSTADSÄNDAMÅL, FRISTÅENDE HUS

#### C. ÖVRIGA BETECKNINGAR

- MARK SOM ICKE FÅR BEBYGGAS
- FÖR GARAGE, UTHUS O. DYL.
- TILLGÅNGIG FÖR UNDERJORDISKA LEDNINGAR
- GÄLLANDE GATUHÖJD
- GATUHÖJD
- AVSEDD ATT UTGÅ
- ANTAL VÅNINGAR

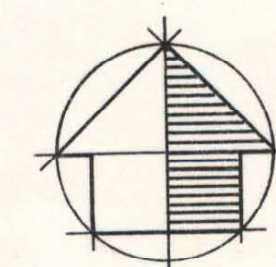

SKALA 1:2000

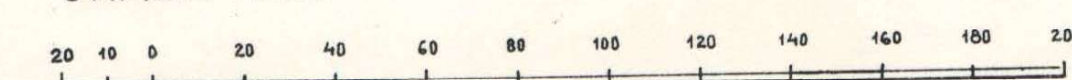

Kopierat i likhet med originalbetyg.

Stockholm den 4.12.1972

SVENSKA REPRODUKTIONS AB

G. Lundberg

Replik, 1:2000

Svenska Reproduktions AB, Stockholm 1972