


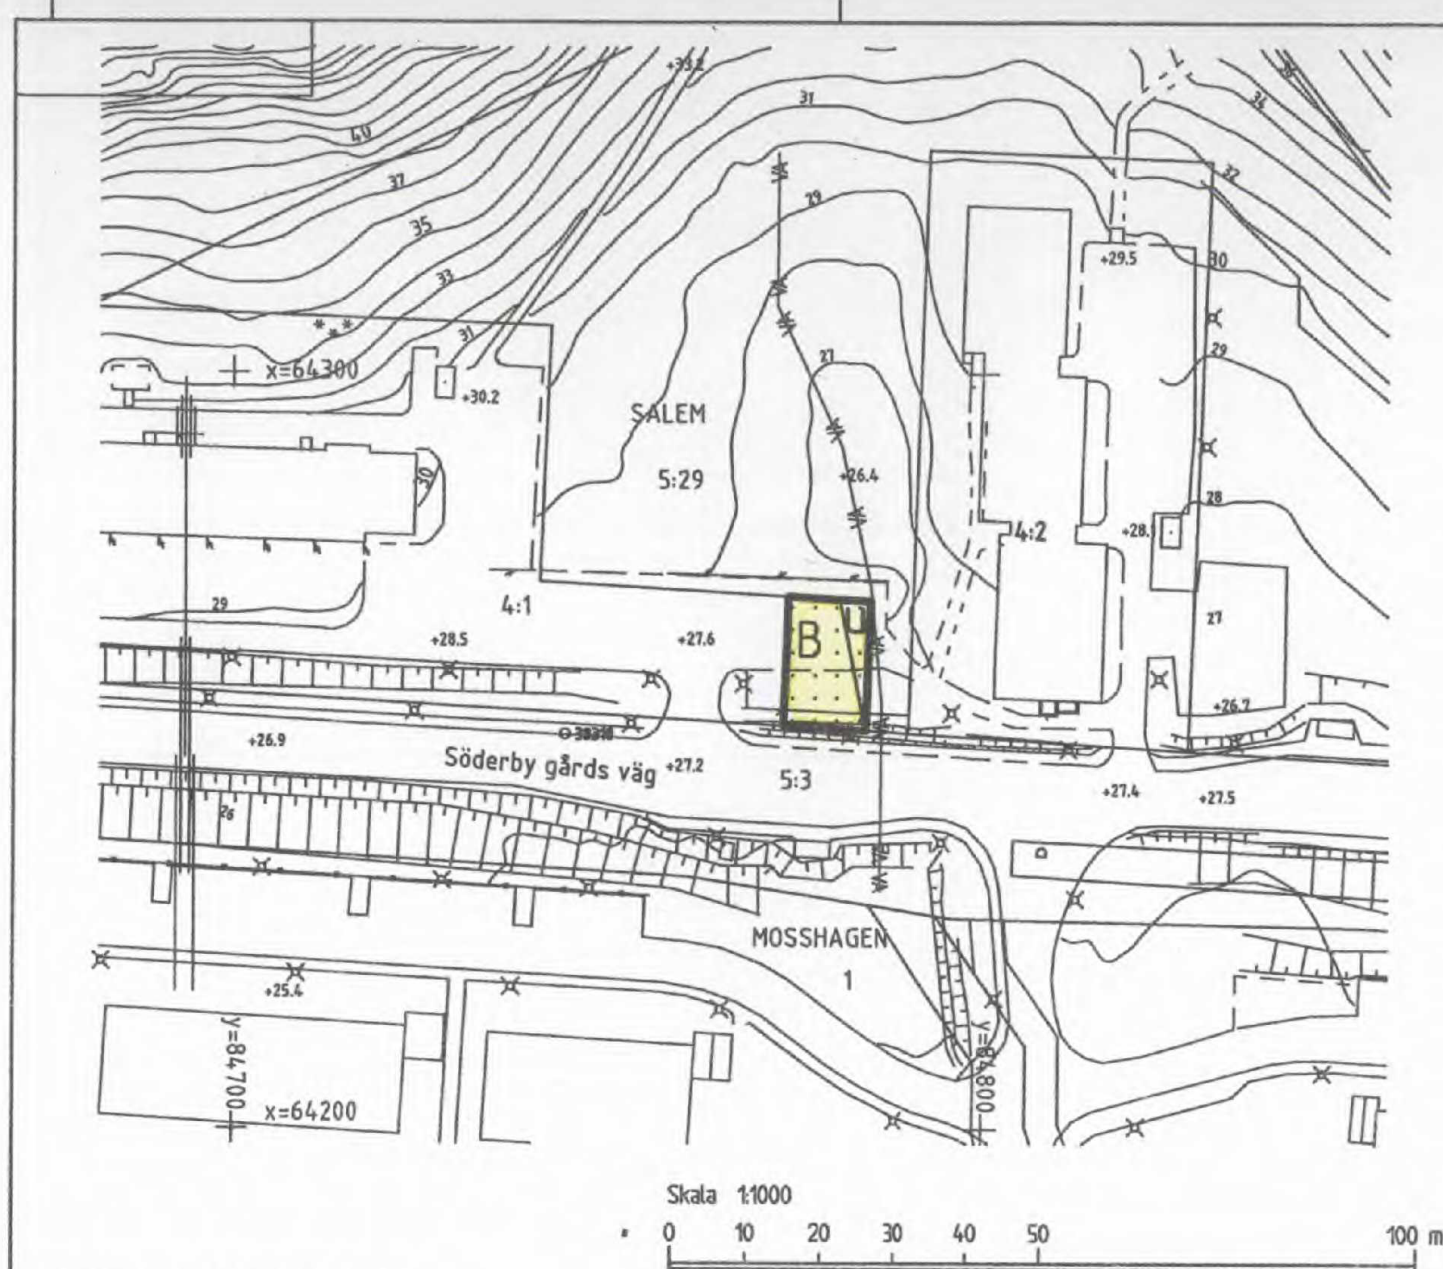

GRUNDKARTANS BETECKNINGAR

o	Gränspunkt, inmätt eller beräknad	— — — — —	Staket
— — — — —	Kvarterstraktgräns	— — — — —	Stödmur
- - - - -	Fastighetsgräns	— — — — —	Stenmur
1	Registreringsnummer för fastighet med kvartersnamn	— — — — —	Häck
1:1	Registreringsnummer för fastighet med traktnamn	— — — — —	Dike
samf	Samfällighet	— — — — —	Valtendrag
s:1	Registreringsnummer för samfällighet	— — — — —	Slänt
ga:1	Registreringsnummer för gemensamhetsanläggning	— — — — —	Gångbana
serv	Servitut	— — — — —	Väg
R	Fornlämning	— — — — —	Enstaka träd
□	Byggnad i allmänhet	— — — — —	Belysningsstolpe
□	Skärmtak	— — — — —	Stolpe
□	Transformatorbyggnad	— — — — —	Polygonpunkt
□	Jordkällare	— — — — —	Triangelpunkt
□	Trappa	— — — — —	Fixpunkt
□	Bostadshus med takkontur resp hustiv	— — — — —	Grundkarta med fastighetsredovisning upprättad i sept 2007
□	Uthus med takkontur resp hustiv	— — — — —	Börje Larsson Exploateringschef
~	Färskvattenbrunn	— — — — —	Avloppsledning i mark
		— — — — —	Elledning i mark
		— — — — —	Teleledning i mark

PLANBESTÄMMELSER

Följande gäller inom områden med nedanstående beteckningar. Endast angiven användning och utformning är tillåten. Bestämmelser utan beteckning gäller inom hela planområdet.

GRÄNSBETECKNINGAR

— — — — — Detaljplanegräns
- - - - - Egenskapsgräns

ANVÄNDNING AV MARK OCH VATTEN

Kvartersmark

B Bostäder

BEGRÄNSNINGAR AV MARKENS BEBYGGANDE

— — — — — Marken får inte bebyggas

U Marken skall vara tillgänglig för allmänna underjordiska ledningar

ADMINISTRATIVA BESTÄMMELSER

Genomförandetiden slutar 10 år från den dag detaljplanen vinner laga kraft

GENOMFÖRANDEBESKRIVNING

Genomförandet av detaljplanen är reglerat i ett avtal mellan berörda parter.

Ett avtal finns upprättat och godkänt den 27 april 2007, av parterna Cassiopeia AB, Leif Bigert och Karl-Willy Turegård, Söderby Park Fastigheter HB (NCC) och Salems kommun, enligt ett delegationsbeslut DB 25/2007, samt är godkänt av Stockholms stad, som är markägare till fastigheterna Salem 4:1 och 4:2, den 29 maj 2007.

DETALJPLAN FÖR del av Salem 4:1 i Söderby

SALEMS KOMMUN, STOCKHOLMS LÄN

Upprättad av miljö- och samhällsbyggnadsförvaltningen,
plan- och exploateringsenheten september 2007

Enkelt planförfarande enl. PBL 5:28

Conny Olsson
Conny Olsson
kommunarkitekt

Marie-Louise Olsson
Marie-Louise Olsson
plantekniker

- | | |
|--|---|
| ☒ Beskrivning | ☐ Illustrationskarta |
| ☒ Genomförande-
beskrivning | ☒ Fastighetsförteckning |
| ☒ Särskilt utlåtande | ☐ Utlåtande efter
utställning |

Bestuadsdatum

Godkänd av BoM

Antagen av BoM
2007-12-18

Laga kraft
2008-01-10

83-16

0128-P07/1218