

KVIDINGE 21/76

1483-76

FÖRSLAG TILL ÄNDRING AV STADSPLAN
FÖR KV. SKOLAN SAMT DEL AV
KV. HAMMAREN I KVIDINGE SAMHÄLLE,
ÅSTORPS KOMMUN, KRISTIANSTADS LÄN.

ÅSTORP I FEBRUARI 1976.

Johan Mogensen

JOHAN MOGENSEN
STADSARKITEKT

BETECKNINGAR

GRÄNSBETECKNINGAR

- STADSPLANEGRÄNS BELÄGEN 3M UTANFÖR OMRÅDET
- GÄLLANDE OMRÅDESGRÄNS AVSEDD ATT BIBEHÅLLAS
- GÄLLANDE BESTÄMMELSEGRÄNS AVSEDD ATT BIBEHÅLLAS
- GÄLLANDE OMRÅDESGRÄNS AVSEDD ATT UTGÅ
- GÄLLANDE BESTÄMMELSEGRÄNS AVSEDD ATT UTGÅ
- KVARTERS-ELLER ANNAN OMRÅDESGRÄNS
- BESTÄMMELSEGRÄNS
- GRÄNSLINJER EJ AVSEDDA ATT FASTSTÄLLAS

OMRÅDESBETECKNINGAR

BYGGNADSKVARTER

- A OMRÅDE FÖR ALLMÄNT ÄNDAMÅL
- J OMRÅDE FÖR INDUSTRIÄNDAMÅL

SPECIALOMRÅDEN

TRAFIKOMRÅDEN

- TJ OMRÅDE FÖR JÄRNVÄGSÄNDAMÅL

ÖVRIGA BETECKNINGAR


- MARK SOM ICKE FÅR BEBYGGAS
- MARK FÖR GÅRDSBYGGNADER O. DYL.
- MARK FÖR SKYDDSPANTERING
- BYGGNADSHÖJD

TILLHÖR FULLMÄKTIGES I ÅSTORPS KOMMUN BESLUT


1976-05-26 § 71 BETYGAS

Tage Klarin
TAGE KLARIN/
ordf.

NR 11.082-2671-76. Tillhör länsstyrelsens
i Kristianstads län beslut den 15 novem-
ber 1976.
Ulla Ljunggren

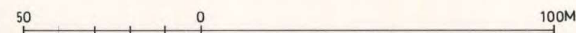

SKALA 1:1000

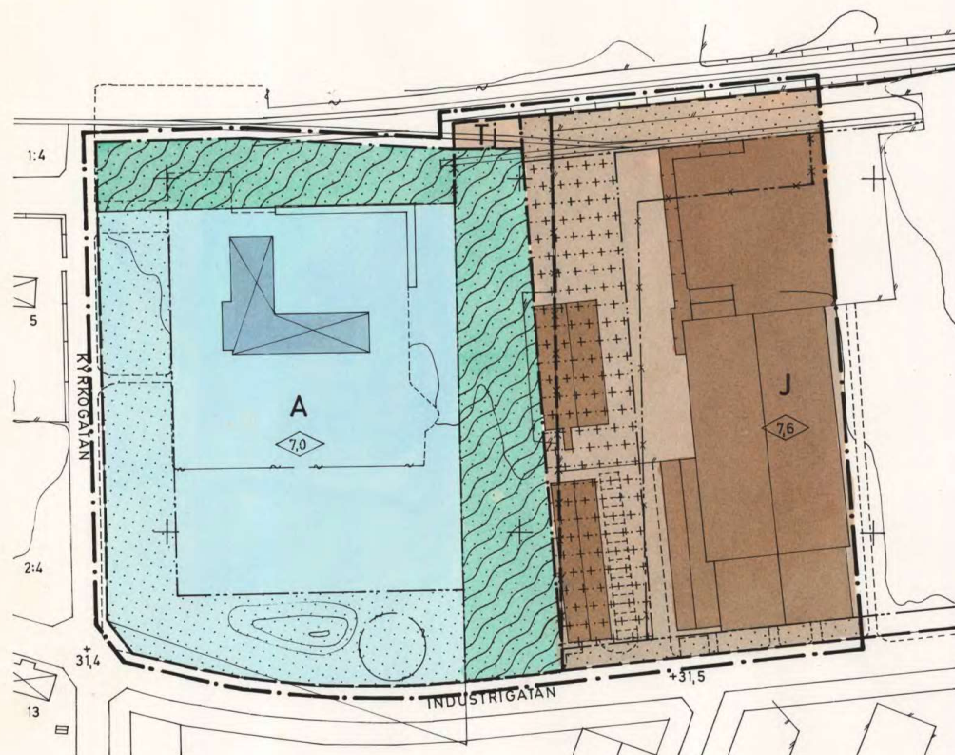

Kopias Håll med original betyg.
Stockholm den 2-3 1977.
G Lundberg
G Lundberg

KVIDINGE 21/76

Kennel
Kall 9/77