

Detaljplan för del av Hjorten 1, Torget

PLANBESTÄMMELSER

Följande gäller inom områden med nedanstående beteckningar. Endast angiven användning och utformning är tillåten. Bestämmelser utan beteckning gäller inom hela planområdet.

GRÄNSER

- Detaljplanegräns 3 meter utanför planområdet
- Användningsgräns
- Egenskapsgräns

BESTÄMMELSER

Kvartersmark

- C Centrum
- S Skola

Begränsningar av markens bebyggande

- Marken får inte bebyggas

EGENSKAPER

Begränsningar av markens bebyggande



- u Marken skall vara tillgänglig för allmänna underjordiska ledningar

Utnyttjandegrad/fastighetsinndeling

- e 00 Största byggnadsarea i m²

Placering, Utformning,Utförande

- b Byggnad skall utföras så att bullernivån inomhus inte överstiger 30 dBa ekvivalent och 45 maximalt
- l Högsta antal antal våningar

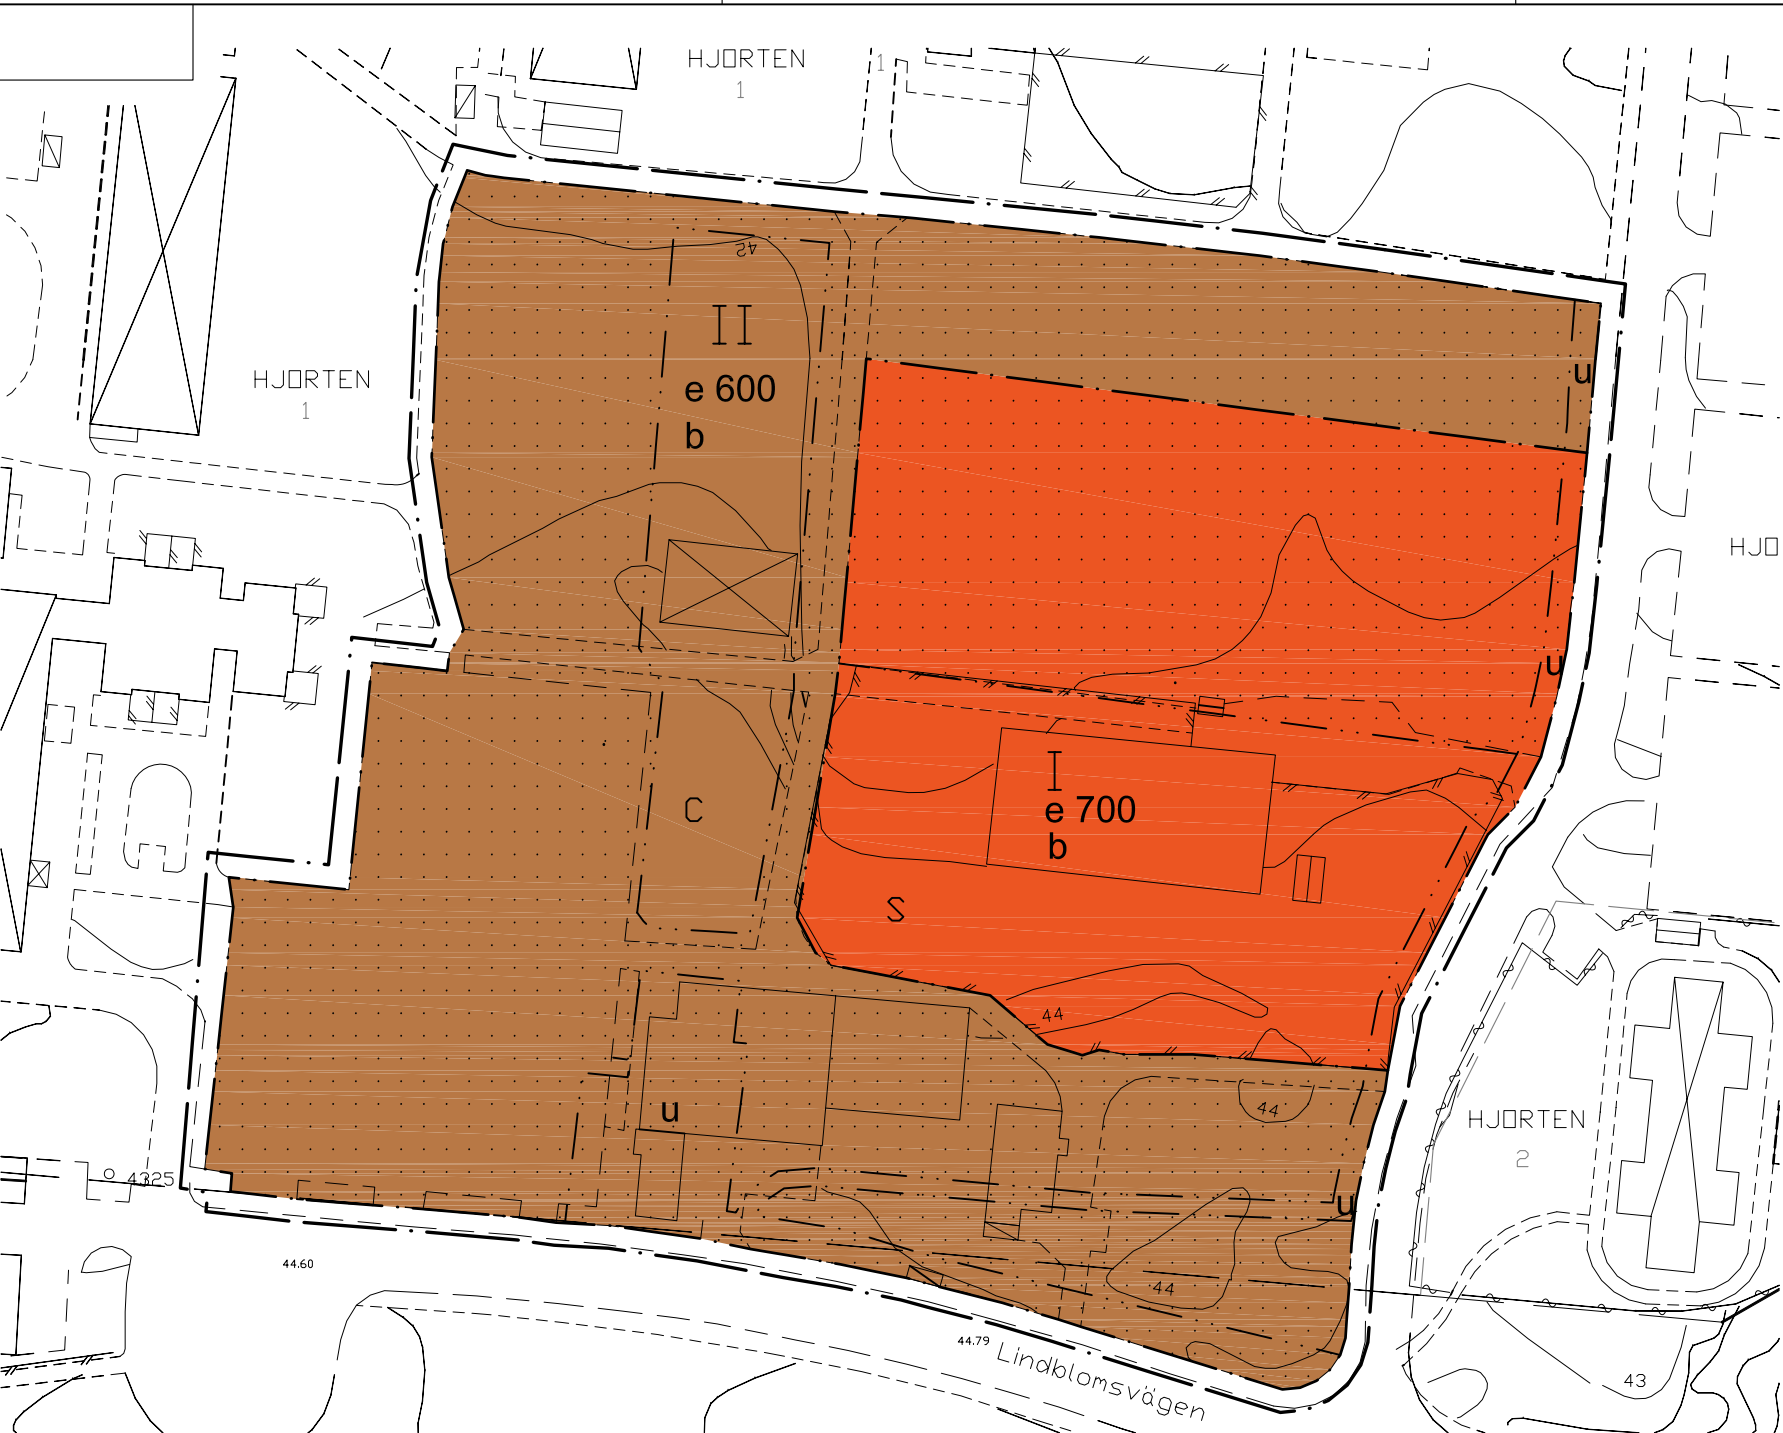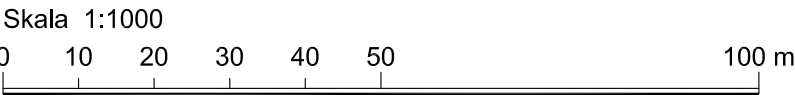

GRUNDKARTANS BETECKNINGAR

- Fastighetsgräns
- Kvartersgräns
- 1:11 Fastighetsbeteckning.
- Byggnader, fasadlinjer redovisade
- Byggnader, takens begränsningslinjer redovisade
- Staket
- Stödmur
- Slänt
- Väg
- Gata
- Kantsten
- Vattendrag
- Ägostagsgräns
- Träd
- Nivåkurvor
- Avvägd höjd
- Formminne

Grundkartan är framställd genom digitalisering 1992-02. Reviderad 2003-12 Koordinatsystem RT90 2.5 gon V.

Stefan Svanberg
Ingenjör, Metria

Detaljplan för		Antagandehandling	
Del av Hjorten 1, Torget		Beslutsdatum	Instans
		Godkännande	BN
Ronneby kommun		Antagande	BN
Upprättad 2005-12-21		2006-02-16	
		Laga kraft	
Karin Svensson Planarkitekt			