


UPPGJORT 1 MAJ 1956
STADSPLANEKARTA


Halger Rasmussen
stadsplanarkitekt

Tillsör BYGGNADSNÄMNDENS beslut av den 3 juli 1962.

Ex officio:
Frank Paulson

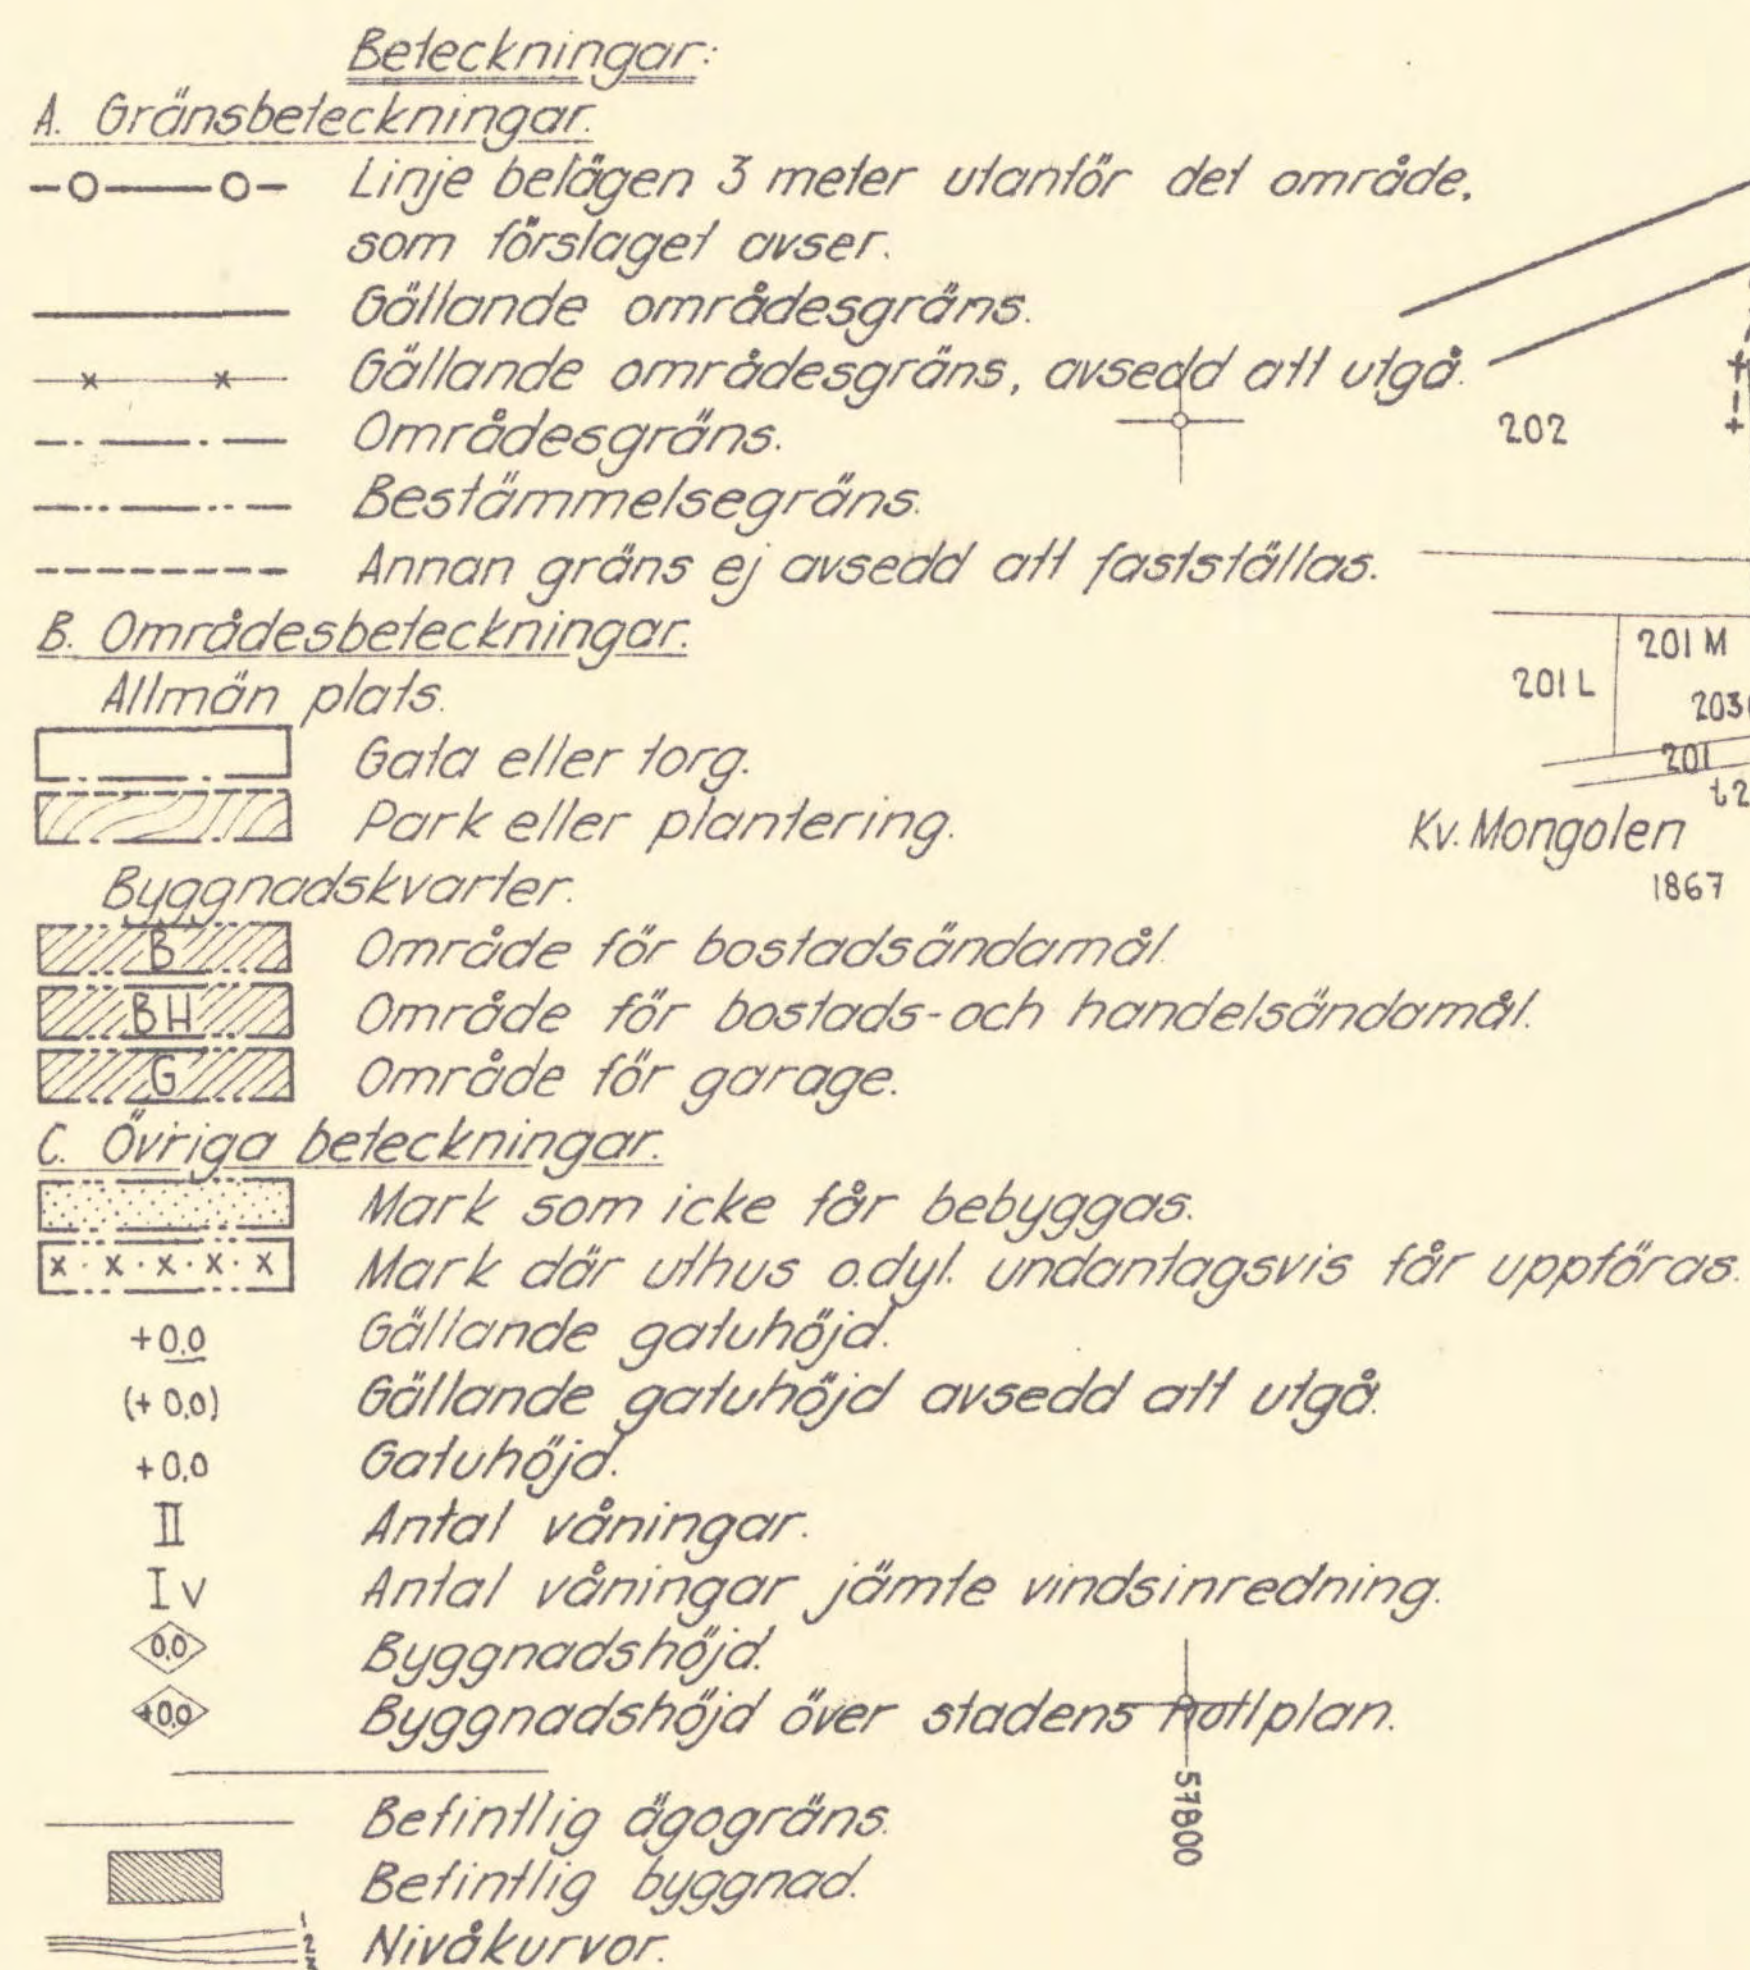

Väner J. Kanner
mättningsman

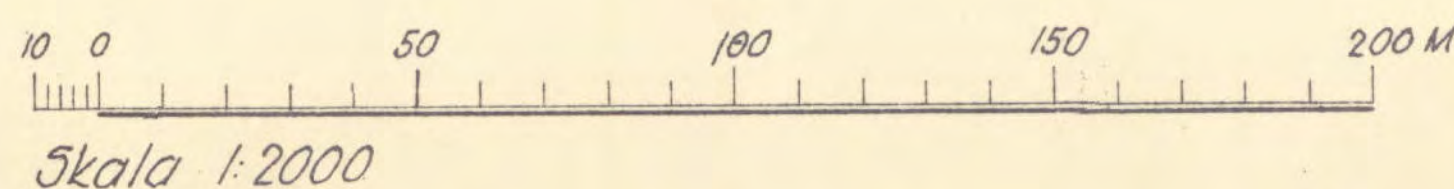

År 1956 den 31 augusti blev det å denna karta tecknade förslag till stadsplanändring av länsstyrelsen fastställt genom beslut, som jämte 1305 byggnadslagen omedelbart vunnit laga kraft. Betygar.
Halmstad: landstingsliet som ovan.
På tjänstens vägnar

B. Winge

Stämpel 2 kr.