


KARTA
över del av Klöstre 2:1 m fl
i Torp Ånge kommun, Västernorrlands län
upprättad genom sammanställning, kopiering,
och komplettering av äldre grundkartor

Ånge lantmateridistrikt i sept 1981

Jan Myrberg
Ånge

SKALA 1:1000

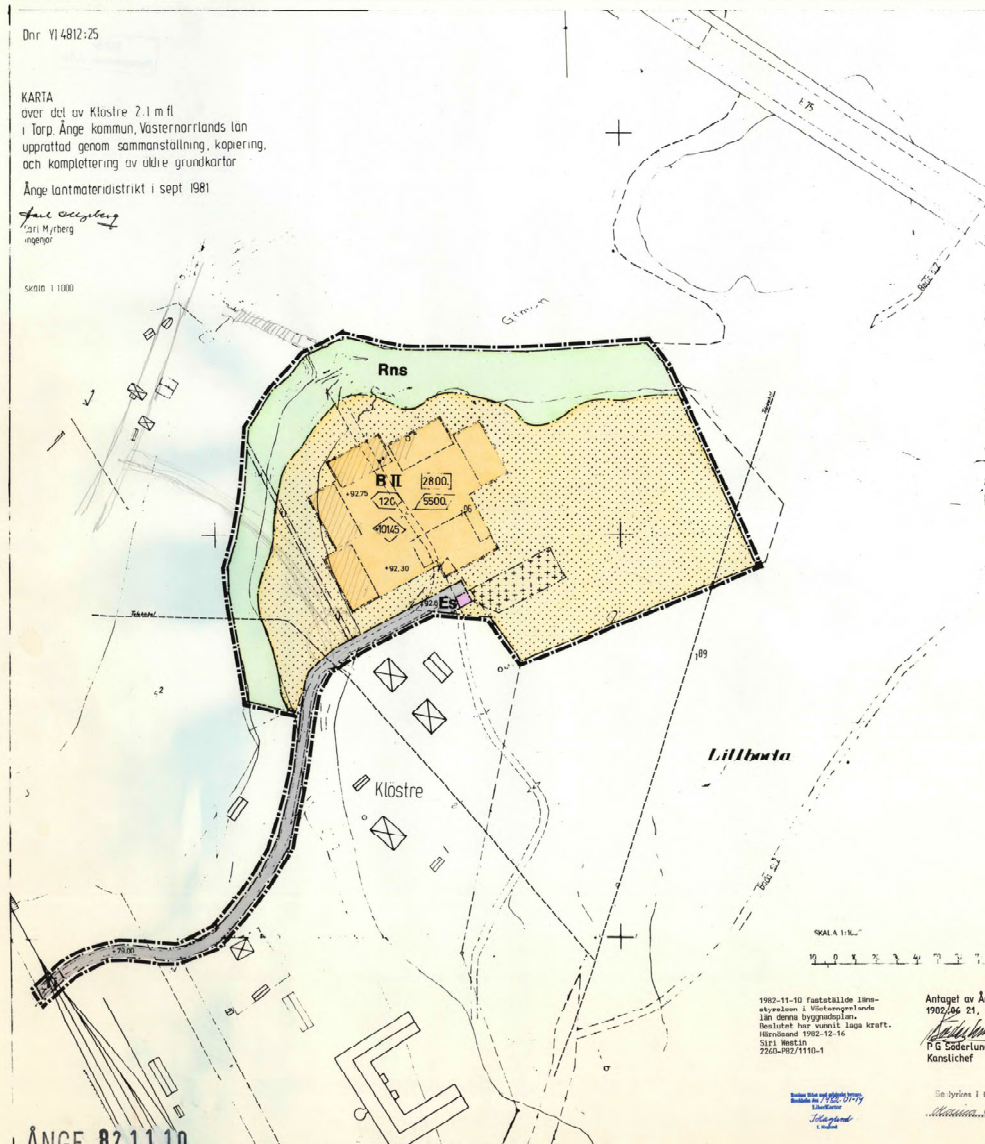

BETECKNINGAR PÅ GRUNDKARTAN

- FASTIGHETSGRÄNS
- BYGGNADSGRÄNS
- VÄG
- JÄRNVÄG
- DIKE
- NIVÅKURVOR
- AVVÄGD OÄTTHÖJD
- REGISTRERINGSNUMMER FÖR FASTIGHET
- POLYGONPUNKT
- RUTTNÄTSPUNKT
- HÖGFÄSPÄNNINGSLEDNING
- LILLBODA
- TRAKTNAMN

BETECKNINGAR PÅ BYGGNADSFLANEKARTAN

A. GRÄNSBETECKNINGAR

- BYGGNADSPLANEGRÄNS, BELÄGEN TVÅ/ETT UTMOM FÖR DET UTVALDA FÖRSKOLE- ELLER AVSEER
- GÄLLANDE OMRÅDESGRÄNS, AVSEVD ATT BEHÅLLAS
- OMRÅDESGRÄNS
- BESTÄMMELESGRÄNS

B. OMRÅDESBETECKNINGAR

ALLMÄN PLATS

- VÄGMARK
- BYGGNADSMARK
- BOSTÄDER

SPECIALOMRÅDEN

- TJ (Järnväg)
- Rns (Naturpark)
- Es (Inomskattområde)

C. ÖVRIGA BETECKNINGAR AVSEDDA ATT FÄSTÄLLAS

- MARK SOM INTE FÅR BEBYGGAS
- MARK DÄR UTLÖSNING AV TRAFIKAVFALL FRÅN UTVECKLINGSOMRÅDE
- MARK TILLGÄNGLIG FÖR ALLMÄN GATUTRAFIK
- ANTAL LÄGENHETER
- BYGGNADSYTA I KVADRATER
- VÅNINGSYTA I KVADRATER
- BYGGNADSHÖJD RÄKNAD FRÅN GRUNDKARTANS NOLLPLAN
- ANTAL VÅNINGAR

FÖRSLAG TILL BYGGNADSPLAN
FÖR FASTIGHETEN
LILLBODA 1:96 m fl
TORPSHAMMAR, TORPS SN, ÅNGE KN.

STOCKHOLM R 11 15 16 B-V 8/1015

Hoffman
HAT. F. KUN
ARTITEK. KAR

artiteam
RÅDGIVANDE ARKITEKTER AB
KONSTRUKTIONSGATAN 11, 112 26 STOCKHOLM
TELEFON 08 33 31 33

1982-11-10 fastställd länsmarkering i Västernorrlands län
1982-06-21, 5 22 betygar
Beslutet har varit i kraft.
Härmed 1982-12-16
Siffr. Mott. 1
7503-192/1110-1

Anföret av Ånge kommunfullmäktige
1982-06-21, 5 22 betygar
Andersson
P.G. Söderlund
Kanslichef

Enheten för tekniska
Sektorer
Sektorer
Sektorer

Enheten för tekniska
Andersson