

9826 d101

FÖRSLAG TILL BYGGNADSPLANEÄNDRING
FÖR DELAR AV BYARNA VISSLAND OCH
FRÅNSTÅ I TORPS KOMMUN
VÄSTERNORRLANDS LÄN

SUNDSVALL I FEBRUARI 1963 SKALA 1:2000
DISTRIKTSARKITEKT KONTORET

Jan Myrback

Godkänd vid Torps kommunalfullmäktiges
sammanträde den 14 maj 1963 s. 59.

Sirger Eriksson
kommunalfullmäktiges ordf.

- — — — — byggnadsplanegräns
- - - - - väg- byggnadsmarks- o. annan områdesgräns
- — — — — bestämmelesgräns
- — — — — gränslinje ej avsedd att fastställas
- — — — — gällande områdes- o. bestämmelesgräns
- x - x - gällande områdes- o. bestämmelesgräns
avsedd att utgå




- vågmark
- parkmark
- mark för bostadsändamål sammanbyggda hus
- mark som icke får bebyggas



- byggnads höjd
- taks lutningsvinkel i grader
- gällande våghöjd

Kopians likhet med originalet betygas.
Stockholm den 19 1965
SVENSKA REPRODUKTIONS AB

G. Lundberg

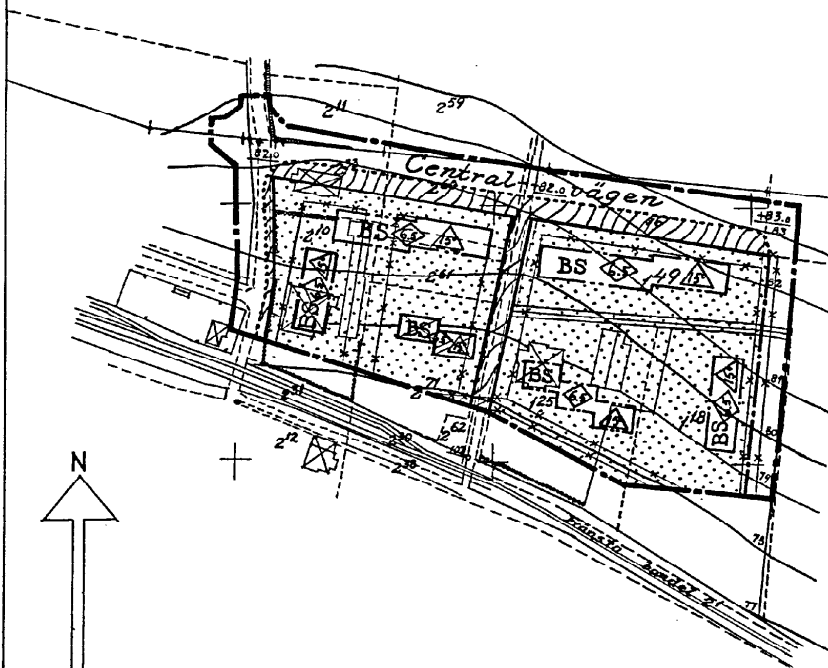

År 1964 den 21 februari fastställde
länsstyrelsen i Västernorrlands län
den å denna karta upptagna ändring
i byggnadsplan, betygar Härnösand i
landskansliet den 20 oktober 1965
På tjänstens vägnar:
Olle Fernström

Torp 3286