
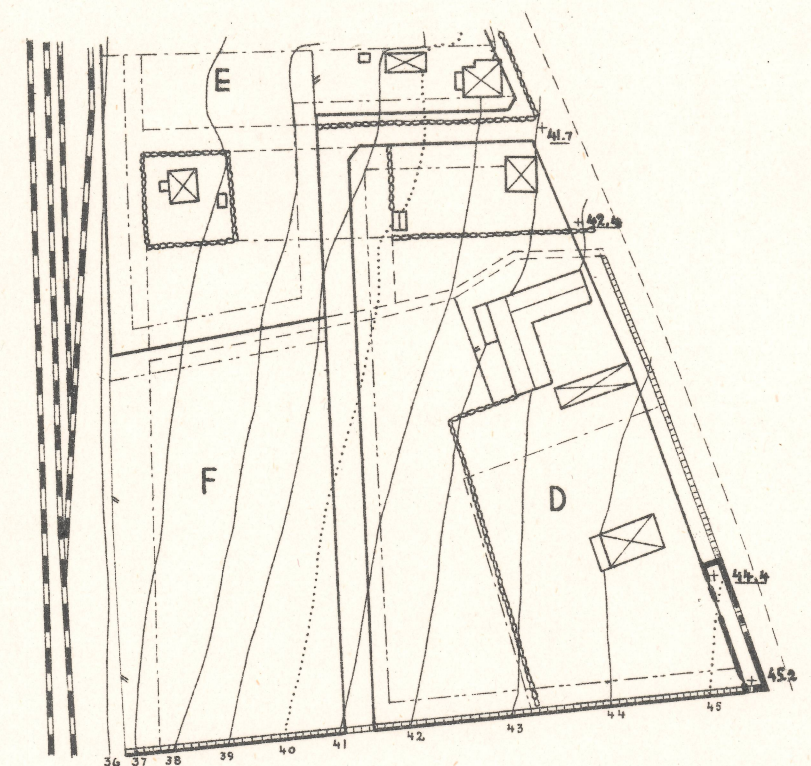


1950.01.19

S 23

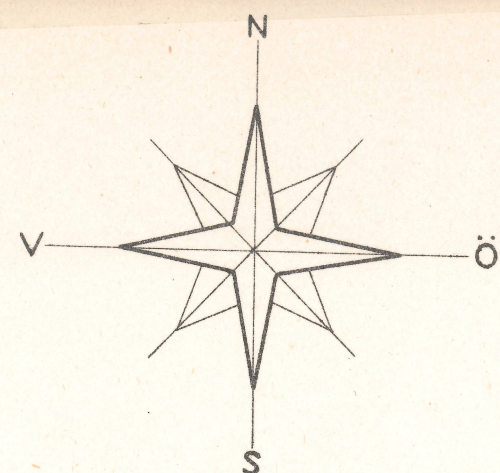

Skala 1:2000

Beteckningar:

- Terrängkartan
- Stadsplanelinje
- - - Fastighetsgräns
- - - Väg
- ... Nivåkurvor
- Stadsplanekartan
- - - Stadsplanegräns
- Gällande stadsplanelinje
- Allmän plats, gata, torg
- + 0.0 + 0.0 Gatuhöjd gällande resp. föreslagen

De av länsstyrelsen den 6 dec. 1948 fastställda stadsplanebestämmelserna avses fortfarande gälla.

Tillhör fullmäktiges i Åstorp köping beslut av den 20.12.1949, § 158, betygar.
Th. Tronäss
Ordförande

N:r 43 D. År 1950 den 19 januari har länsstyrelsen genom lagakraftvunnet beslut fastställt den å kartan upptagna stadsplaneändringen betygar.
Kristianstads landskansli som ovan.
På tjänstens vägnar:
H. Wikström

ÅSTORP
KÖPING I KRISTIANSTADS LÄN

FÖRSLAG TILL ÄNDRING I STADSPLAN BETRÄFFANDE
GATUHÖJD I VÄGEN ÅSTORP-WRAMS GUNNARSTORP
UPPRÄTTAT Å LÄNSARKITEKTKONTORET I KRISTIANSTAD
I SEPTEMBER 1949 AV

Allan Nilsson
Länsarkitekt

Kopians likhet med originalet bekrägas.
Stockholm den 3 Mars 1950
STATENS REPRODUKTIONSANSTALT
(H. Örtengren)

U.K. 525:2

S. 23

Förslag till ändring i stadsplan beträffande gatuhöjd i vägen
Åstorp - Wrams Gunnarstorp i Å S T O R P S köping, Kristianstads län.
(Tillhör karta U.K. 525:2).

B e s k r i v n i n g.

Gällande plan är fastställd av länsstyrelsen den 6 december 1948.
Ändringsförslaget, vilket innebär att den sydligaste gatuhöjden ändrats från
+ 44.8 till + 45.2, har tillkommit för att bringa de i stadsplanen utvisade
gatuhöjderna i överensstämmelse med de höjdangivelser, som återfinnas i ett
av vägförvaltningen i Kristianstad upprättat förslag till omläggning av all-
männa vägen Åstorp - Malmöhus läns gräns.

De av länsstyrelsen den 6 december 1948 fastställda stadsplanebe-
stämmelserna avses fortfarande gälla.

Kristianstad å länsarkitektkontoret i september 1949.

Allan Nilsson
länsarkitekt.

Tillhör fullmäktiges i Åstorps köping beslut av den
20 december 1949 § 158 betygar

Th Tronäss
ordförande.

Tillhör länsstyrelsens i Kristianstads län
resolution den 19/1 1950 nr 43 D.

Rätt avskrivet betygar:
STATENS REPRODUKTIONSANSTALT

E. Bäckström 10