


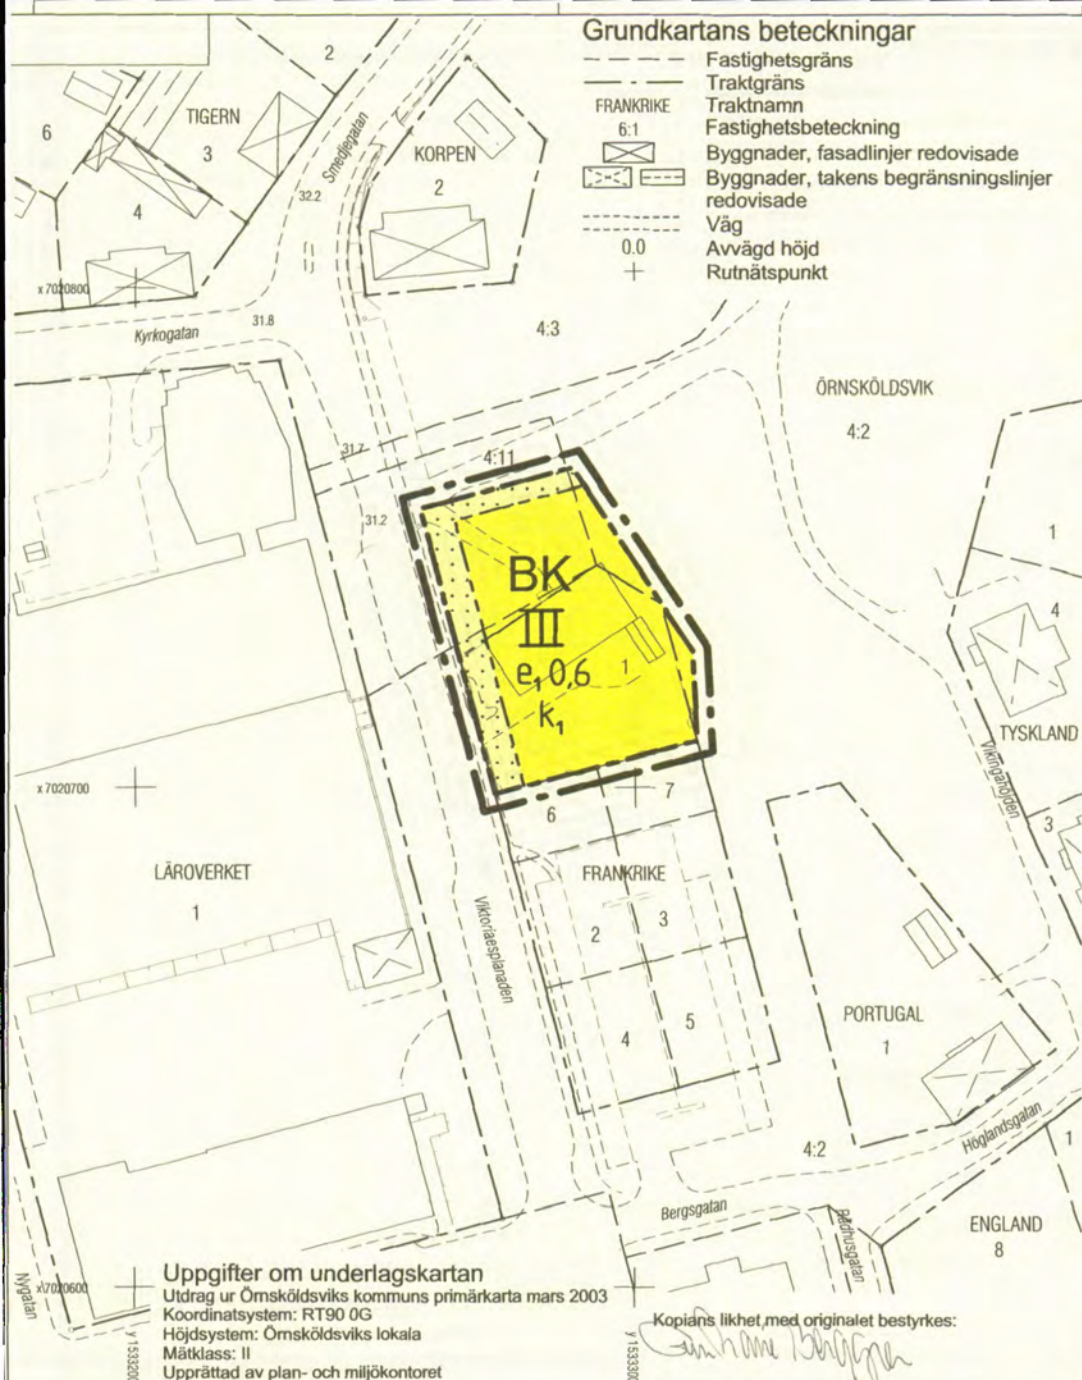

Grundkartans beteckningar

—	Fastighetsgräns
- - -	Traktgräns
FRANKRIKE	Traktnamn
6:1	Fastighetsbeteckning
[Symbol]	Byggnader, fasadlinjer redovisade
[Symbol]	Byggnader, takens begränsningslinjer redovisade
0.0	Väg
+	Avvägd höjd
+	Rutnätspunkt

Planbestämmelser

Följande gäller inom områden med nedanstående beteckningar. Endast angiven användning och utformning är tillåten. Bestämmelser utan beteckning gäller inom hela planområdet.

Gränser

—	Gräns för planområde (tre meter utanför)
- - -	Användningsgräns
—	Egenskapsgräns

Användning av mark

Kvartersmark

BK	Bostad och kontor
----	-------------------

Utnyttjandegrad

e, 0,0	Högsta exploateringsgrad i bruttoarea per fastighetsarea
--------	--

Begränsningar av markens bebyggande

[Symbol]	Marken får inte bebyggas
----------	--------------------------

Utformning; Utförande

Utformning

III	Högsta antal våningar
-----	-----------------------

Varsamhet

k ₁	De karaktärsdrag och värden hos bebyggelsen som angivits i planbeskrivningen skall särskilt beaktas vid ändring
----------------	---

Administrativa bestämmelser

Genomförandetid

●	Genomförandetiden är fem år från den dag planen vunnit laga kraft.
---	--

Upphävande av fastighetsplan

●	Tomtindelning för Frankrike 1, faställd 8 mars 1933 är upphävd inom planområdet
---	---

Antagen: Kerstin Rungstad, 21 maj 2003,
del nr 728
Laga kraft: 11 juni 2003

PLANKARTA DETALJPLAN FÖR FRANKRIKE 1 M FL

ÖRNSKÖLDSVIKS KOMMUN
VÄSTERNORRLANDS LÄN

UPPRÄTTAD 19 MAJ 2003

PLAN- OCH MILJÖKONTORET, ÖRNSKÖLDSVIK

KERSTIN RUNGSTAD
ARKITEKT

SKALA 1:1000



Uppgifter om underlagskartan

Utdrag ur Örnsköldsviks kommuns primärkarta mars 2003

Koordinatsystem: RT90 ÖG

Höjdsystem: Örnsköldsviks lokala

Måtklass: II

Upprättad av plan- och miljökontoret

Kopiens likhet med originalet bestyrkes:

[Signature]

ÖP03/0521/1