

III d 1-32-55.

# FÖRSLAG TILL ÄNDRING AV STADSPLANEN FÖR DEL AV KV. LÅNSMANNEN I HALMSTAD UPPGJORT I SEPTEMBER 1955 STADSPLANEKARTA

Halmstad den 20 september 1955.

*Håger Paulson*  
Stadsplanearkitekt

År 1956 den 9 januari blev det å denna karta tecknade  
förslag till stadsplaneändring av länsstyrelsen fastställt  
genom beslut, som jämlikt 150 § byggnadslagen omedelbart  
vunnit laga kraft; betygar.


Halmstad i landskansliet som ovan.

På tjänstens vägnar:



*Stämpel 26 kronor*

*Axel Stridh*  
Axel Stridh.

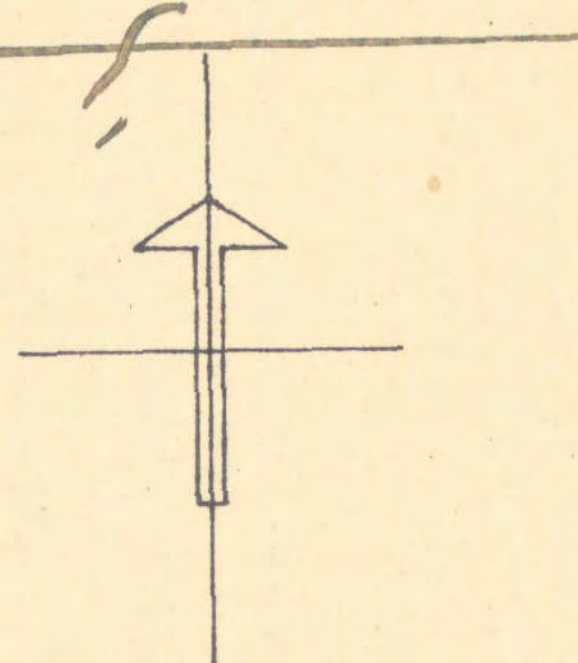


Tillägg BYGGNADSLÄNSMANNENS beslut av den 15 mars 1955  
s. 227.

Ex officio:

*Svanke Paulson*

- Beteckningar:
- A. Gränsbeteckningar
- Linje belägen 3 meter utanför det område, som förslaget avser.
  - Gällande områdesgräns.
  - Bestämelsegräns.
- B. Områdesbeteckningar
- Byggnadskvarter.
- B Område för bostadsändamål.
  - ES Transformatorstation
- C. Övriga beteckningar
- Mark som icke får bebyggas.
  - I v Antal våningar jämte vindsinredning.
  - Befintlig äggräns.
  - Befintlig byggnad.

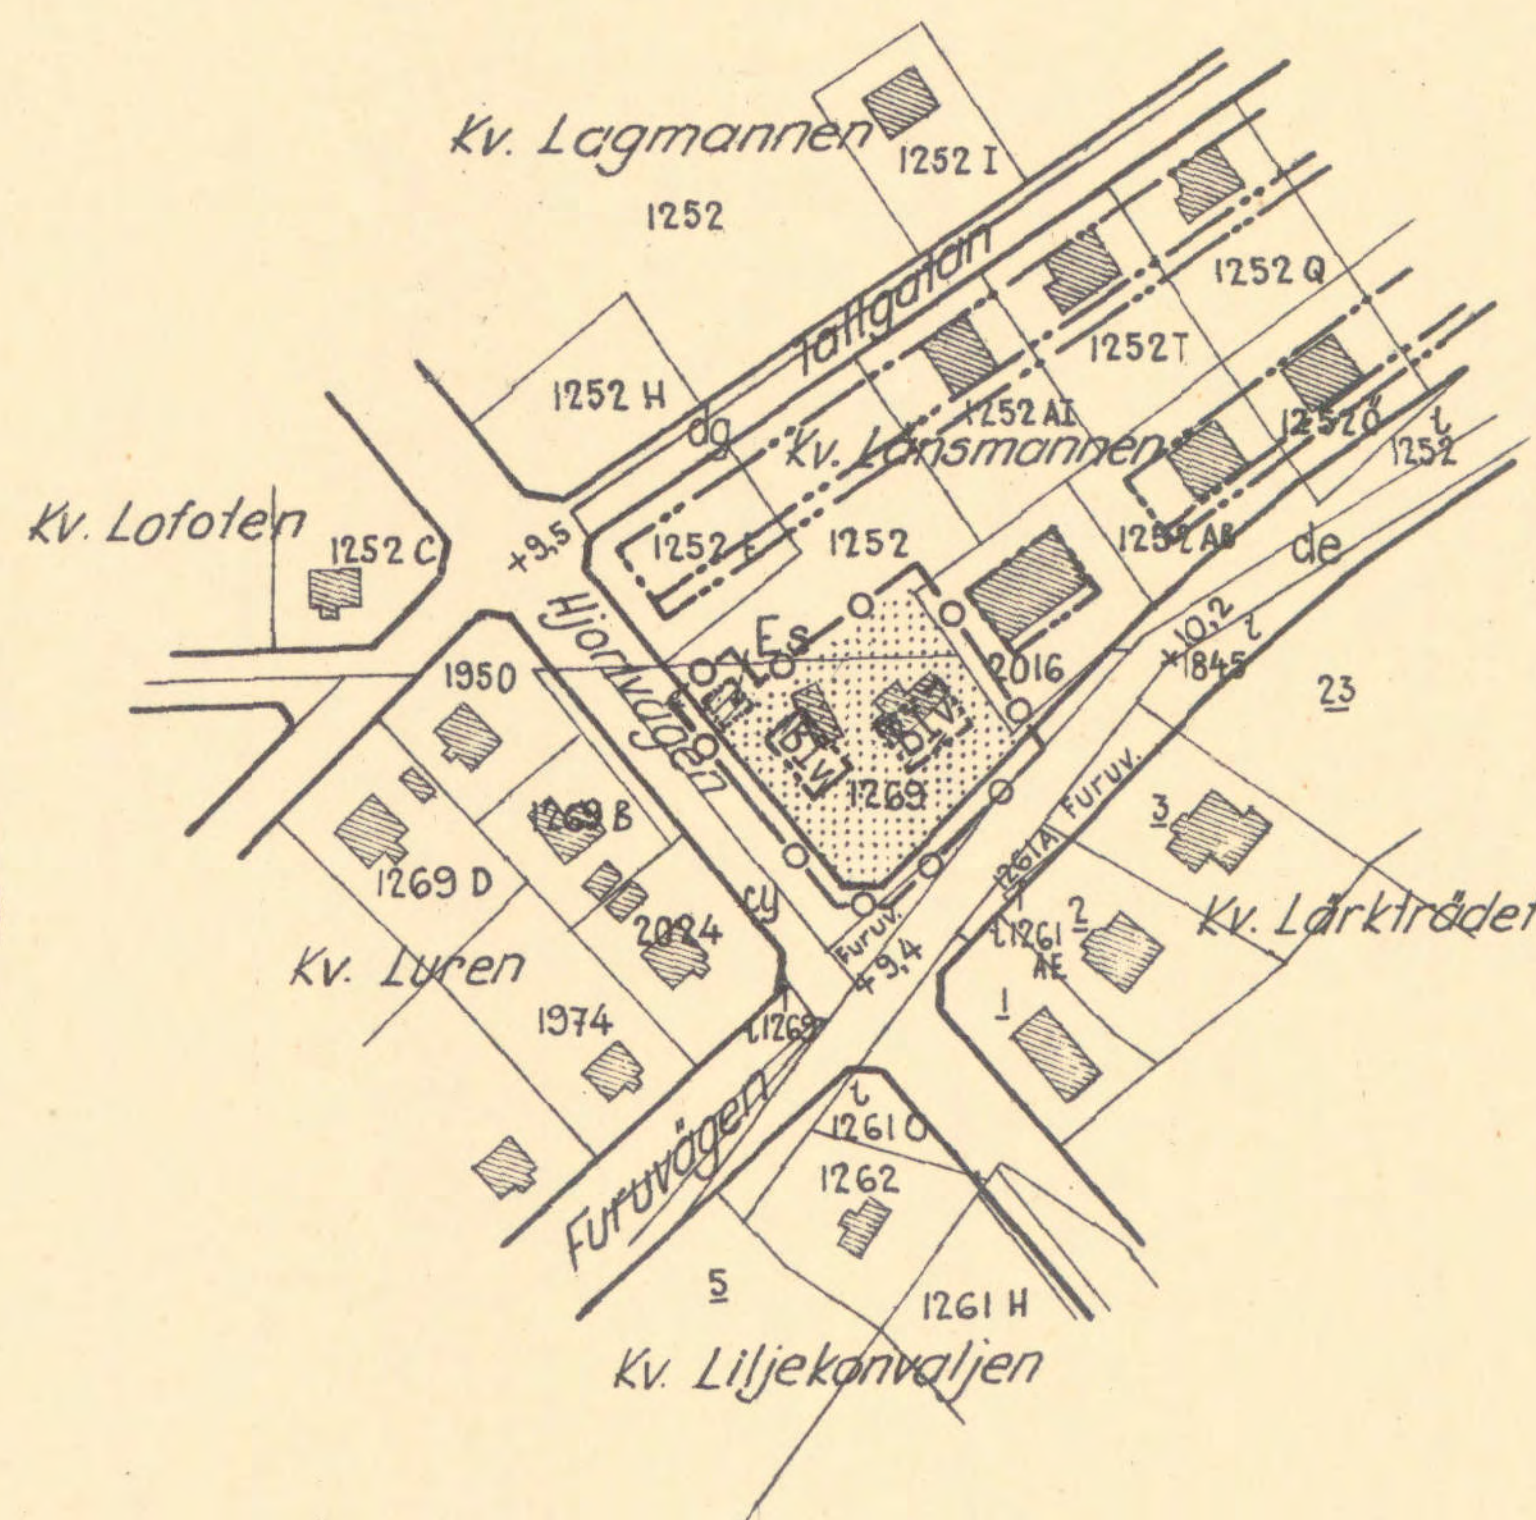

Grundkartan uppgjord i juni 1955.

*Ragnar G. Wikman*  
Mättningsman

