


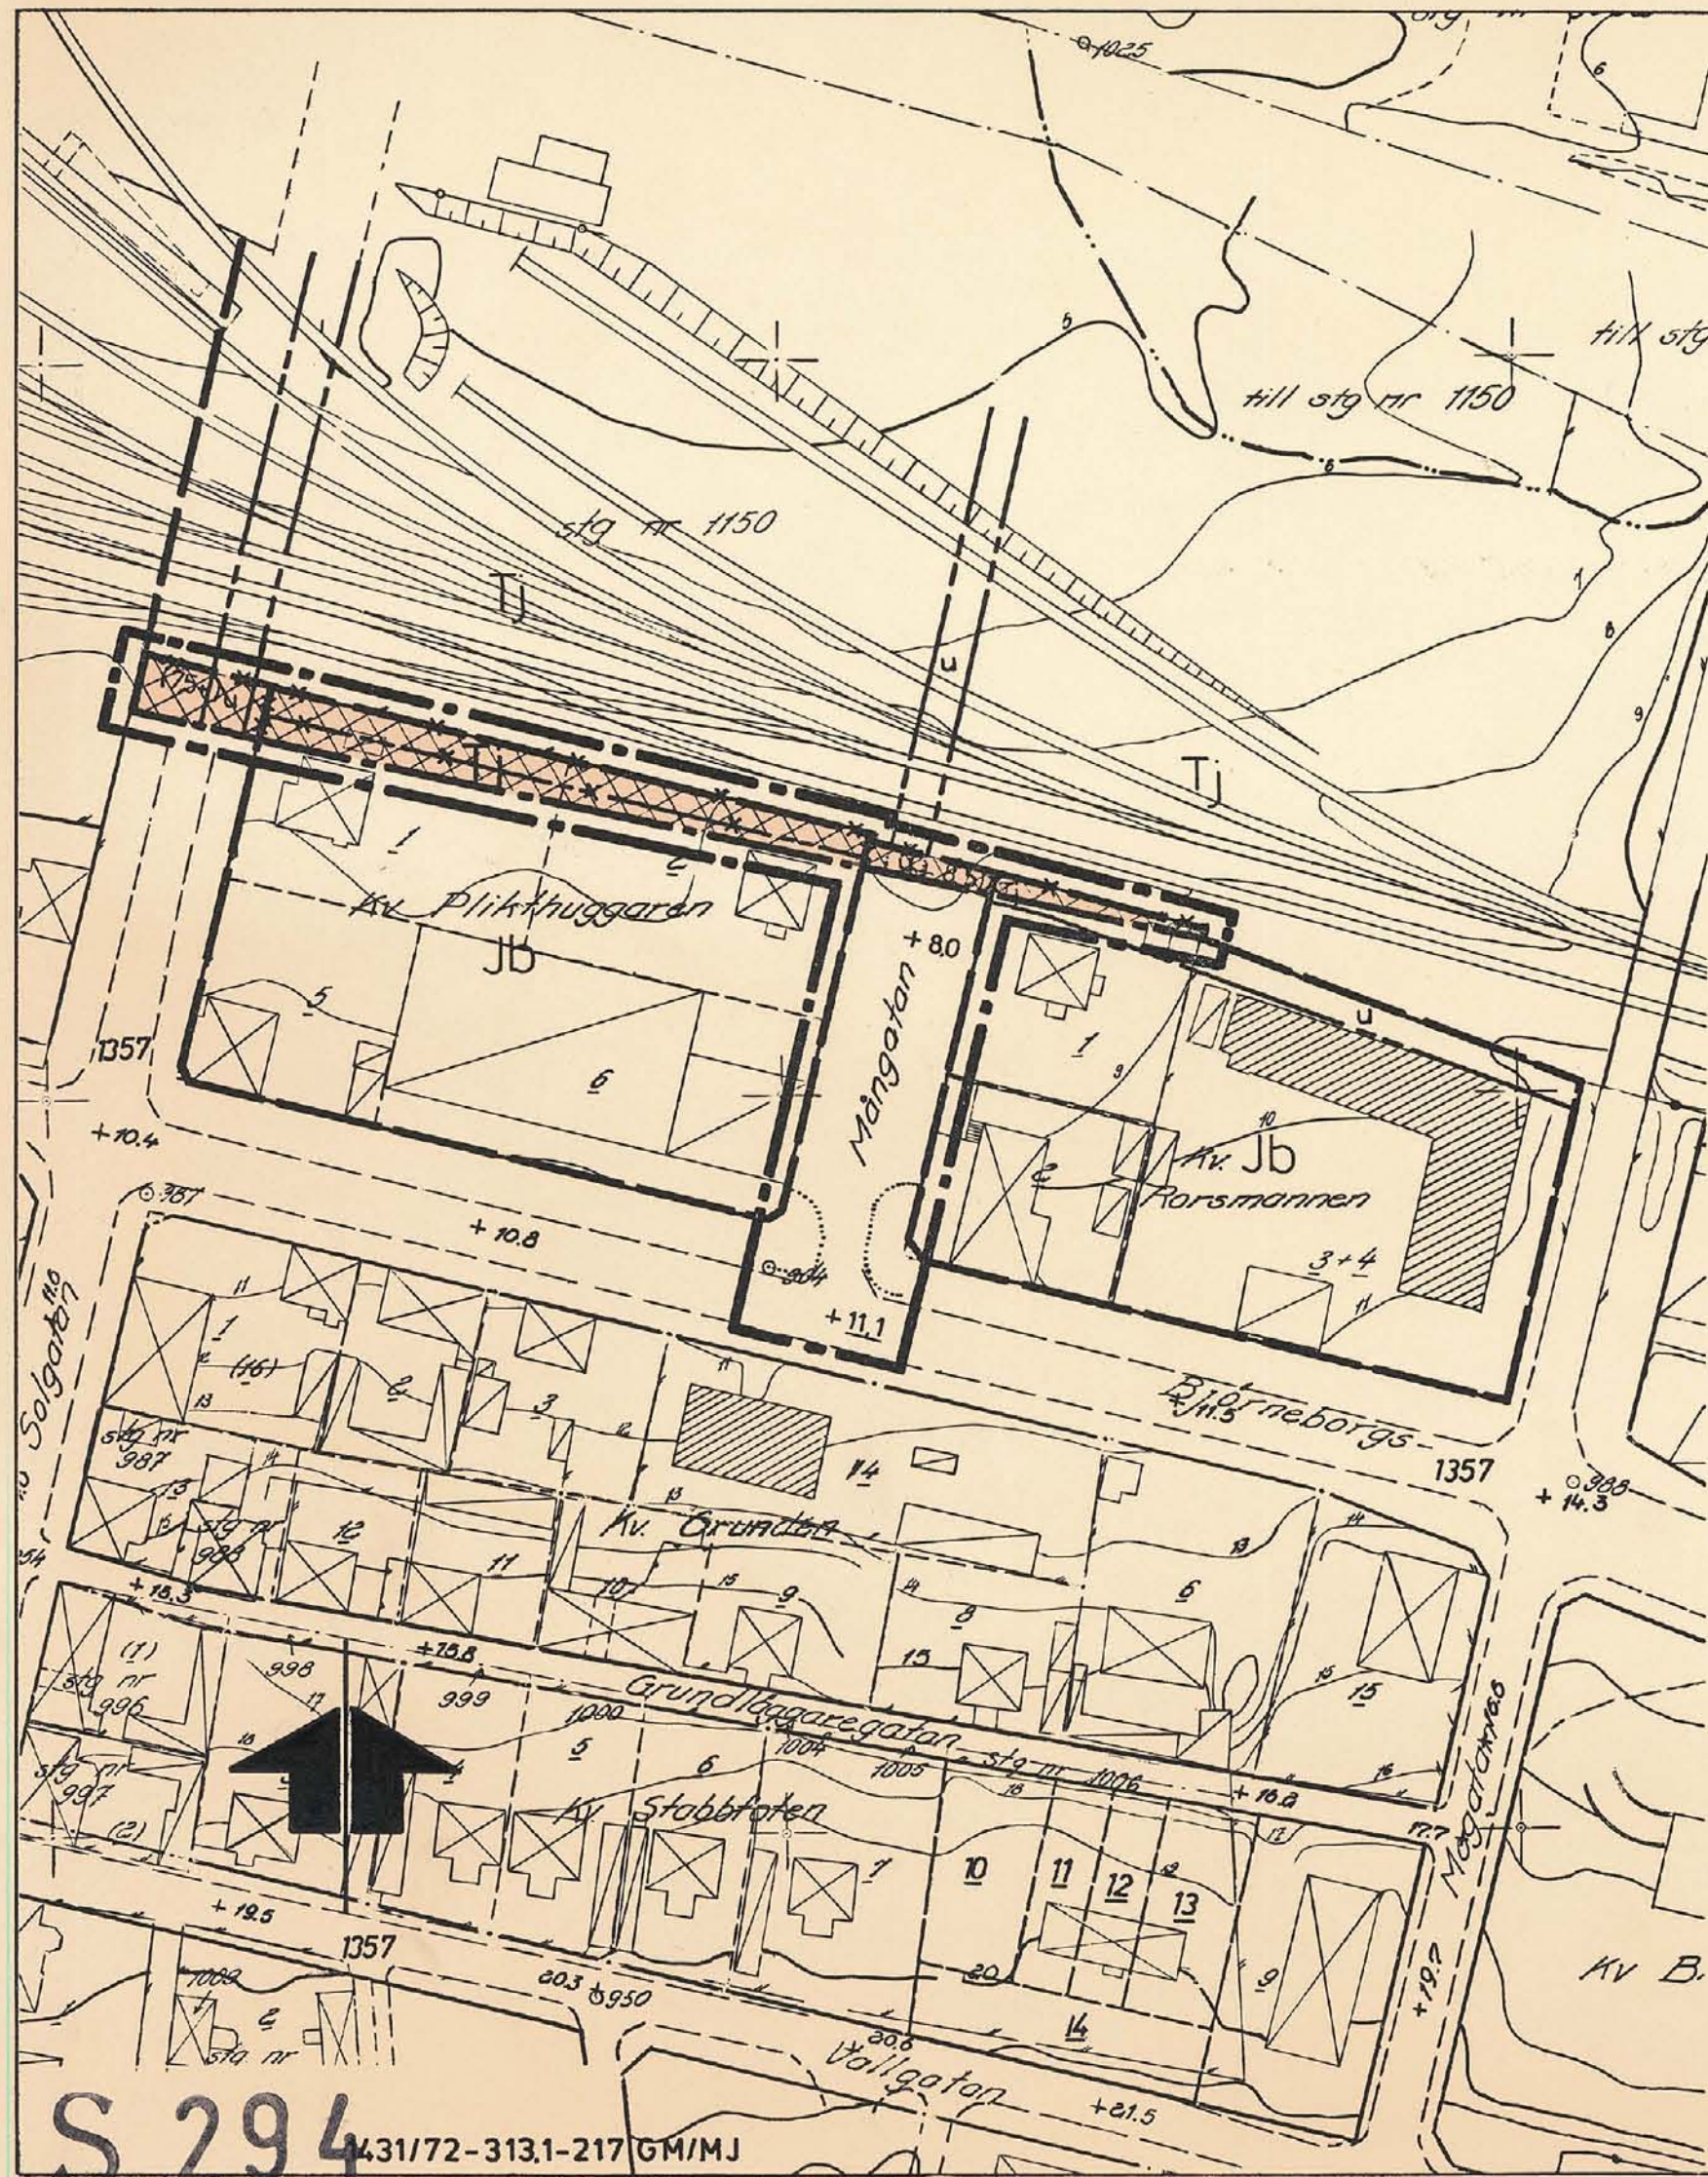

BETECKNINGAR

Grundkartan

- Fastighetsgräns
- Bostadshus resp. uthus
- Staket
- Höjdkurvor
- Nummer å rättsligen bestående tomt

Stadsplanekartan

Gränsbeteckningar

- Stadsplanegräns belägen tre (3) meter utanför det område planförslaget avser
- Gällande områdesgräns avsedd att bibehållas
- Gällande bestämmelsegräns avsedd att bibehållas
- Gällande områdesgräns avsedd att utgå
- Gällande bestämmelsegräns avsedd att utgå
- Kvarters eller annan områdesgräns
- Bestämmelsegräns

Allmän plats

- Gata

Specialområde

- Område för järnvägsändamål

Övriga beteckningar

- Mark tillgänglig för underjordiska ledningar
- Gällande gatuhöjd
- Gällande gatuhöjd avsedd att utgå
- Gatuhöjd

Den 4.5.1973 fastställde länsstyrelsen i Väster-norrlands län denna stadsplan. Beslutet har enligt stadgandet i 150 § tredje stycket byggnadslagen vunnit laga kraft. Härnösand 10.5.1973

På tjänstens vägnar:
U Johansson

Grundkartan upprättad av stadsingenjörskontoret genom fotogrammetrisk mätning under åren 1965 - 66
Sundsvall 1972-09-15

Kopians likhet med originalet bekräftar.
Stockholm den 27.6.1973
SVENSKA REPRODUKTIONS AB
G. Lundberg

INGEMAR RÖSBLAD

Stadsingenjör

Förslaget (antaget av kommunfullmäktige i Sundsvall 1973-02-19, nr 52, betygat i tjänsten;

STEN ZACKAR
Sekreterare

Förslag till ändring av stadsplanen för Sundsvall beträffande delar av kv. PLIKTHUGGAREN och RORSMANNEN, Östermalm (Bangård)

Upprättat på stadsbyggnadskontoret den 15 september 1972, ändrat den 30 november 1972

LARS RIMFORS

Stadsbyggnadschef

CARL-ESKIL WALLRUDH
Planarkitekt

GEZA MOLNAR
Plantekniker

SKALA 1:1000

10 5 0 10 20 30 40 50 60 70 80 90 100m

Expeditionen Förv.-pl.

GRA 5011 1973