


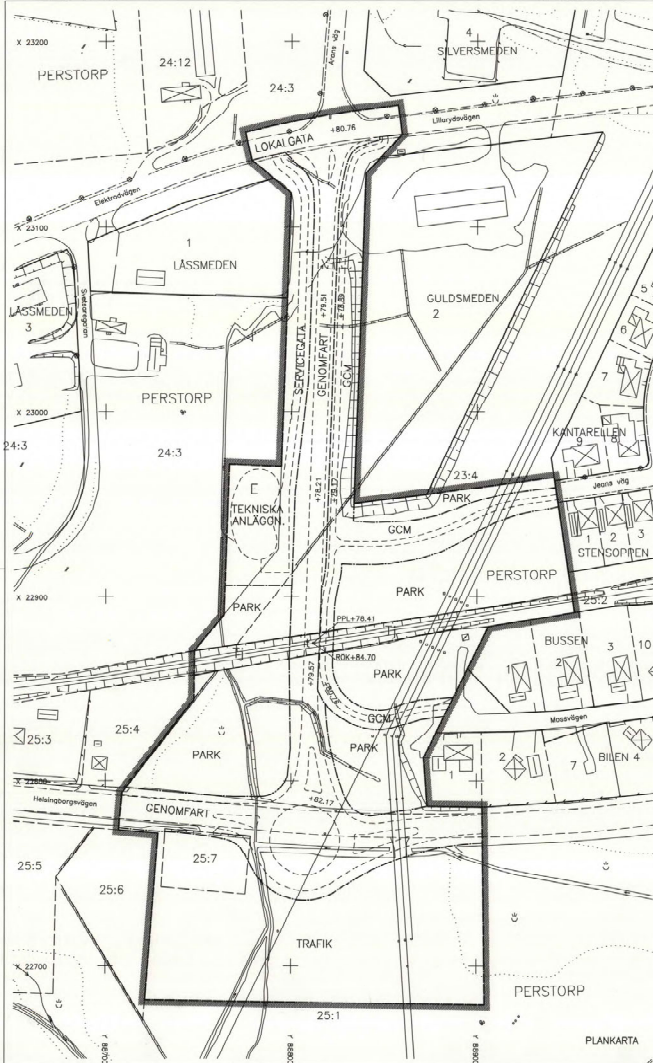

PLANBESKRIVNING

Till planen hör denna handling, fastighetsförteckning, miljökonsekvensbeskrivning tillhörande detaljplan för väg 108 förlängning av Arons väg, Perstorps kommun, Vägarvetet Region Skåne 2002-08-16, samrådsrapporten 2002- samt utkastet 2002-.

Plan- och miljöområdet ligger i Perstorp västra del och ligger mellan Industriområdet Guldsmeden och Låssmeden. Stadsplan nr 93 för södra delen av Långsmedens område består i dess helhet av och omfattar ca 20 och 15 hektar i denna västra del.

Planen upprättas för att i första hand säkerställa vägområdet från Elektrodögen och vidare i planområdet under jernvägs- och järnvägssträckan och upp mot Rv 21. Anslutningen till Rv 21 utformas som utsläppsgata för för ytterligare mark, som är i kommunens ägo, kommer att beaktas vid ett eventuellt utkast.

En gång- och cykelväg förligger parallellt med förlängningen av Arons väg för till ge ökad trygghet för gående och cyklister. Vägens bredd och hastighetsbegränsning till 50 km/h.

I anslutning till vägen kommer ett utsläppsgatutrymme för dagvatten med tillhörande pumpstation och stadsplan.

Anslutning av vatten och avlopp sker till befintliga ledningssystem i angränsande områden.

GENOMFÖRANDEBESKRIVNING

I samband med ombyggnaden av Rv 21 genomförs och bekostar Vägarvetet blivande Rv 108 med tillhörande järnvägssträckor och gång- och cykelvägar.

Vägarvetet genomför och bekostar det blivande utsläppsgatutrymmet för dagvatten med tillhörande pumpstation.

Aggradering avseende de två vägarsträckorna, som korsar rännan och väg 21 sker i samband med Vägarvetet och huvudsakligen i samband med järnvägssträckan.

Grönbelysning utföres och bekostas av Vägarvetet. Överskådande stadsplan regleras mellan kommunen och Vägarvetet i enlighet med tekniska bestämmelser.

Genomförandebeskrivningen har utarbetats efter en beskrivning av erforderlig utrustning för stadsplan.

Upplysningar: Planen är upprättad enligt Plan- och bygglagen med enklart planförfarande.

Sodakort för samråd av plan- och miljöområdet 2002-11-20. Antagen av plan- och miljöutskottet 2004-03-16. Laga kraft 2004-04-14.



GRUNDKARTA upprättad 2002-11-19

Bo Nilsson, mättningschef

Beteckningar på grundkarta:
12, 211 Fastighetsgränser
Fastighetsbeteckningar
Kortnamn
Byggnader
Näringskvarter

PLANSTÄMMELSER

Följande gator inom området med närliggande beteckningar. Beträffande stadsplan beteckning gäller från hela planområdet. Endast angiven användning och utformning är tillåten.

GRÄNSBETECKNINGAR
Gräns för planområdet, gränsen ligger i
mellan stadsplan
Användningsgräns
Beteckningsgräns

ANVÄNDNING AV MARK

Allmänna platser

GENOMFART Genomfartstrafik

LOKAL GATA Lokalttrafik

SERVICEGATA Servicetrafik

GCM Gång-, cykel- och möpaväg

PARK Anlagd park

TRAFIK Trafik

E Tekniska anläggningar

UTFORMNING AV ALLMÄNNA PLATSER

+0,0 Föreskriven höjd över nattnivå

1 Tunnel för gång- och fordonstrafik

ADMINISTRATIVA DETALJER

Genomförandebeskrivningen skapad 5 år efter att planen vunnit laga kraft

DETALJPLAN FÖR
UTBYGGNAD AV ARONS VÄG
I PERSTORP

Perstorps kommun, Skåne län
Upprättad 2004-01-14 Ändrad 2004-02-10

Olle Qvarnström
Olle Qvarnström, stadsarkitekt

Skala 1:1000

0 10 20 30 40 50 60 70 80 90 100 m