


Bl A angr.

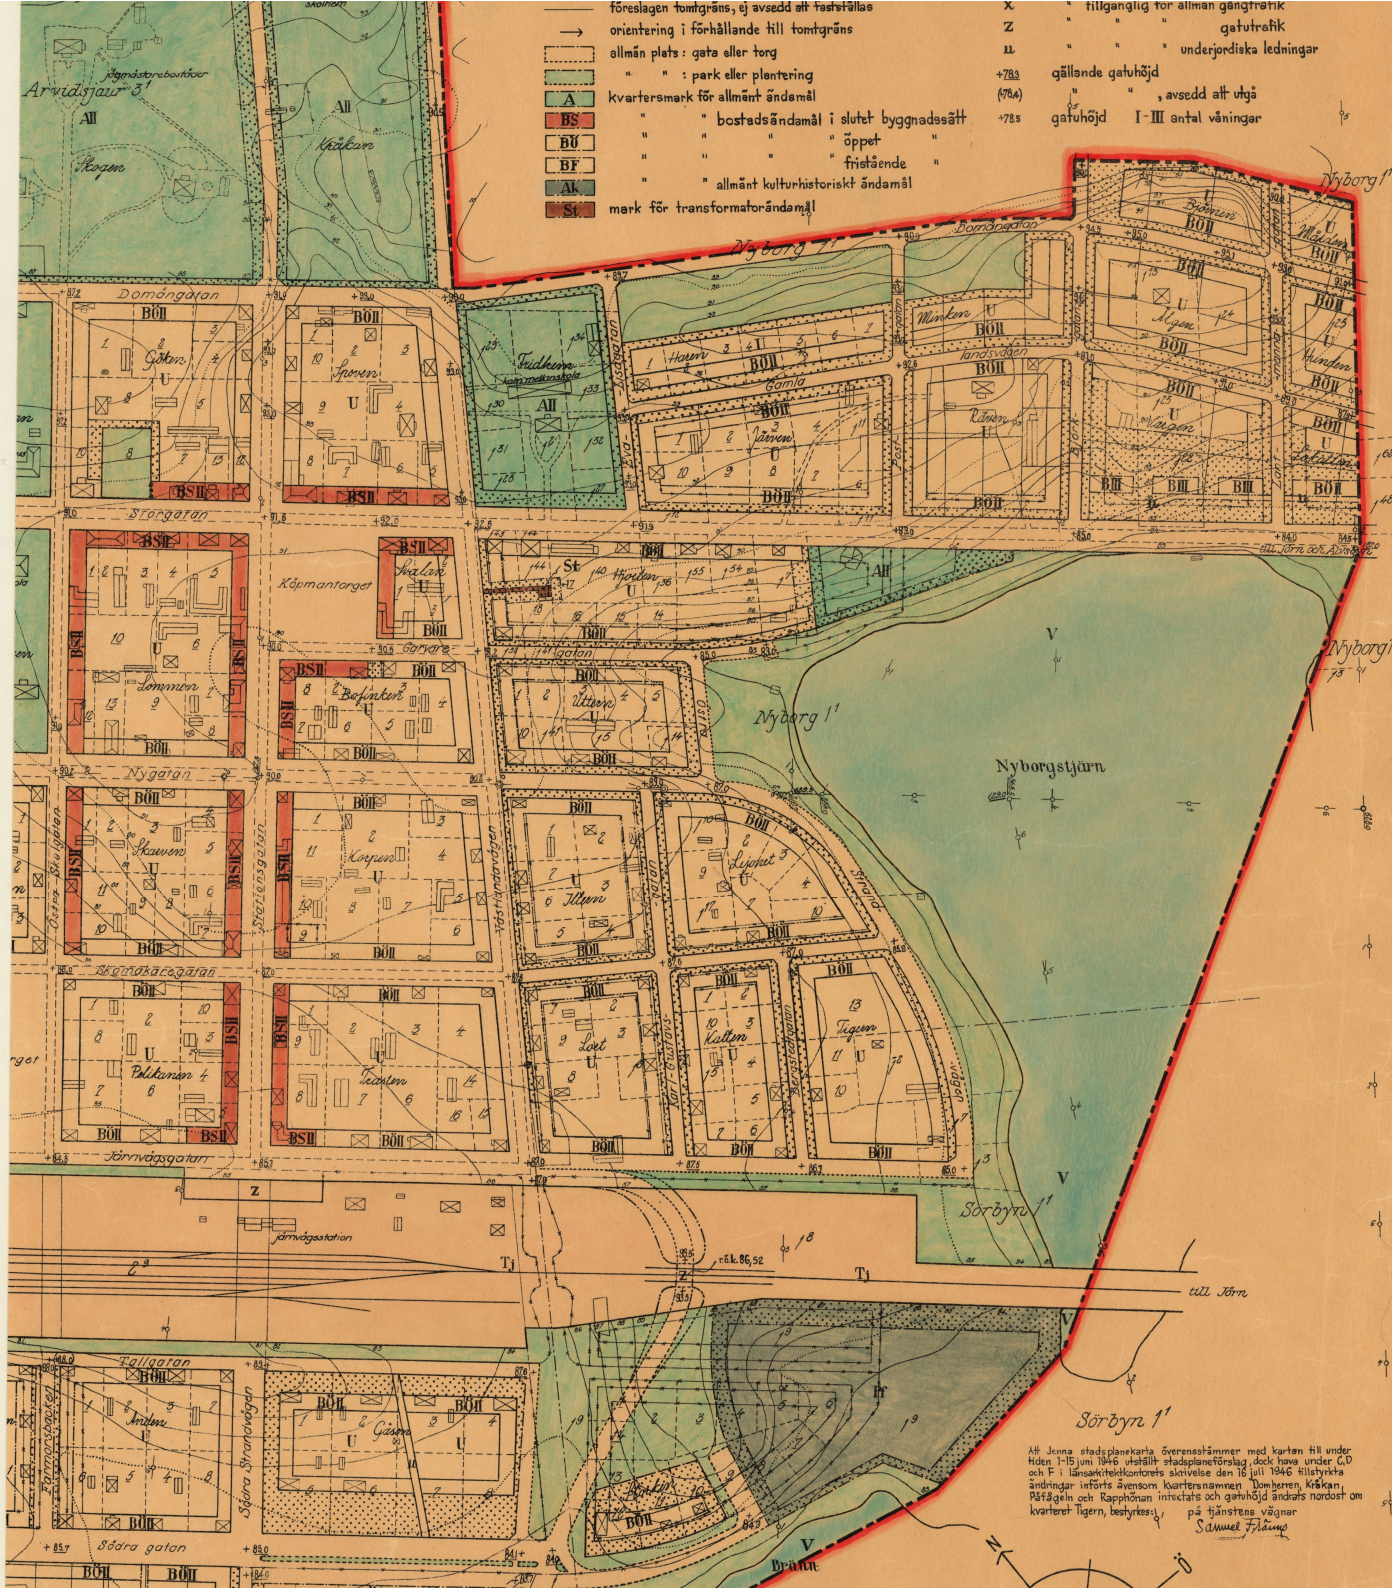

Äh Jönns stadplaner. Sveriges stämmer med kartan till under tiden 1-15 juni 1946. Utvald stadplaner förslag, dock högre under 2.0 och F i landsarkitektkontorets skrivelse den 18 juli 1946. Helt nya ändringar införts även om kvartersnamnen Domherren, Kråkan, Påfågeln och Rapphönen inte står och gatuhöjd ändrats nordost om kvarteret Tigern, beaktas på tjänstens vägnar Samuel Flåm