1 530
2

KOPIA

FÖRSLAG TILL

ÄNDRAD STADSPLAN FÖR KVARTEREN LYCKAN, HOPPET, MINNET OCH VILJAN I LANDSKRONA.

UPPRÄTTAT DEN 12 NOVEMBER 1935

AV

STADSARKITEKT — STADSINGENJÖR

Å 1937 den 25 januari blev det å denna karta beskrivna förslag till ändrad bestämmelse om stadsplanelinje i Landskrona antaget under § 7 i länsstyrelsens beslut.

ex officio:

W. Ellingsammer

t.f. länsarkitekt i stadsplanelinje

Tillhör Kungl. Maj:ts beslut den 16 april 1937.
Stockholm i Kommunikationsdepartementet
Ex officio:
W. Hilarion Wistrand.

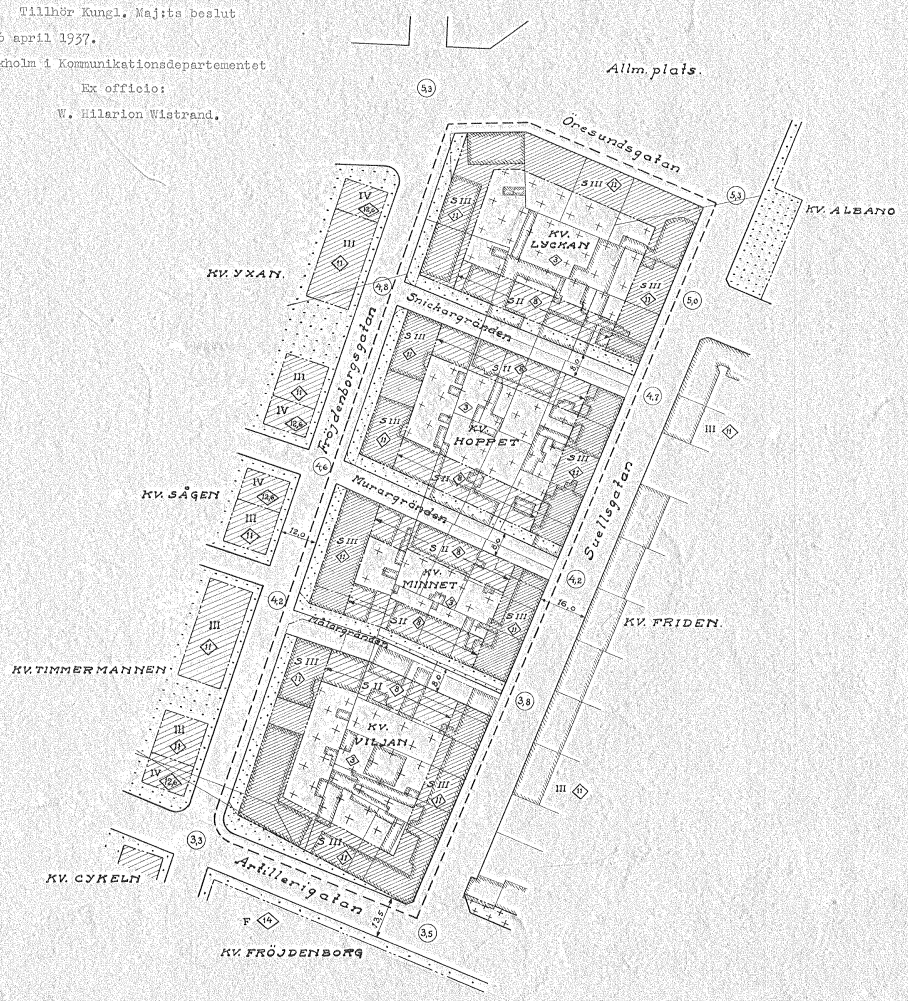

Beteckningar:

- Stadsplanegräns 3 meter utanför det område, för vilket fastställelse sökes.
- Kvartersgräns.
- Stadsplanelinje föreslagen att utgå.
- Gräns mellan olika bestämmelseområden.
- Fastighetsgräns.
- Område för sammanbyggda boningshus.
- " " uthus, garage och andra mindre gårdsbyggnader.
- " som ej får bebyggas.
- (0,0) Byggnadshöjd enl. stadsplanebestämmelserna.
- II, III Våningsantal " "
- Befintlig byggnad.
- (0,0) Fastställd gatuhöjd, som bibehålles.

LIKHETEN MED ORIGINALET INTYGAR:
Landskrona den 14 juni 1937
Stadsingenjör.

Skala 1:1000.

10 0 50 100 150 M.

Stadsingenjörskontoret
Arkivnummer
530
15
Landskrona

STATENS REPRODUKTIONSANSTALT 1937