

FÖRSLAG TILL ÄNDRING AV STADSPLAN FÖR KV. ÅKERN+BADDAREN I STRÄNGNÄS

UPPRÄTTAT DEN 4. DECEMBER 1967

Stadsplan
GUNNAR DUNER
STADSPLANUTENT

BETECKNINGAR:

STADSPLANGRÄNS, BELÄGEN 3 M UTANFÖR PLANOMRÅDET
OMRÅDESGRÄNS
BESTÄMMELSEGRÄNS
BEGÄN FASTSTÄLLD OMRÅDES- ELLER BESTÄMMELSEGRÄNS
OMRÅDES- OCH BESTÄMMELSEGRÄNS, AVSEDD ATT UTGÅ
GRÄNSER, EJ AVSEDDA ATT FASTSTÄLLAS

OMRÅDE FÖR BOSTADSSÄMÅL
-II- OFFENTLIG BYGNAD
-II- GARAGEÄNDAMÅL
-II- SMÅINDUSTRI
-II- ÖVERBYGGD GÅRD
TRAFIKOMRÅDE FÖR JÄRNVÄGSÄNDAMÅL
VARU SOM EJ FÅR BEBYGGAS
-II- TILLGÄMLIG FÖR ALLMÄN GATUTRÄFF
OMR. TILLGÄMLIG FÖR UNDERJORDISKA LEDNINGAR
ANTAL VÄNINGAR
BYGNADSHÖJD
GÄLLANDE GATUHÖJD I STRÄNS HÖJDSYSTEM
MAXIMAL, TOTAL VÄNINGSVYTA


GRUNDARTER
FASTIGHETSGRÄNS
BETINTLIGA BYGNADER
JÄRNVÄG
NIVÅURVOR
9,000
TOMT- RESP. STRÄNGNUMMER
VÄG

GRUNDARTEN UPPRÄTTAD AV STRÄNGENJÖRSKONTORET
I STRÄNGNÄS

TILLHÖR STRÄNGLÄMNADE I STRÄNGNÄS BESLUT
DEN 26.2.1965 § 45 [KV. BADDAREN UNDRÄTTES]

Stadsplan
ERIC HALLIN
STADSULLM. DRÖF.

1968 den 10 maj
bv (balkonier & den stadsplan)
planförändring inom visat utbyggnadsområde,
meddelat betyg
sammansatt av stadsplanutent
A. Hallin

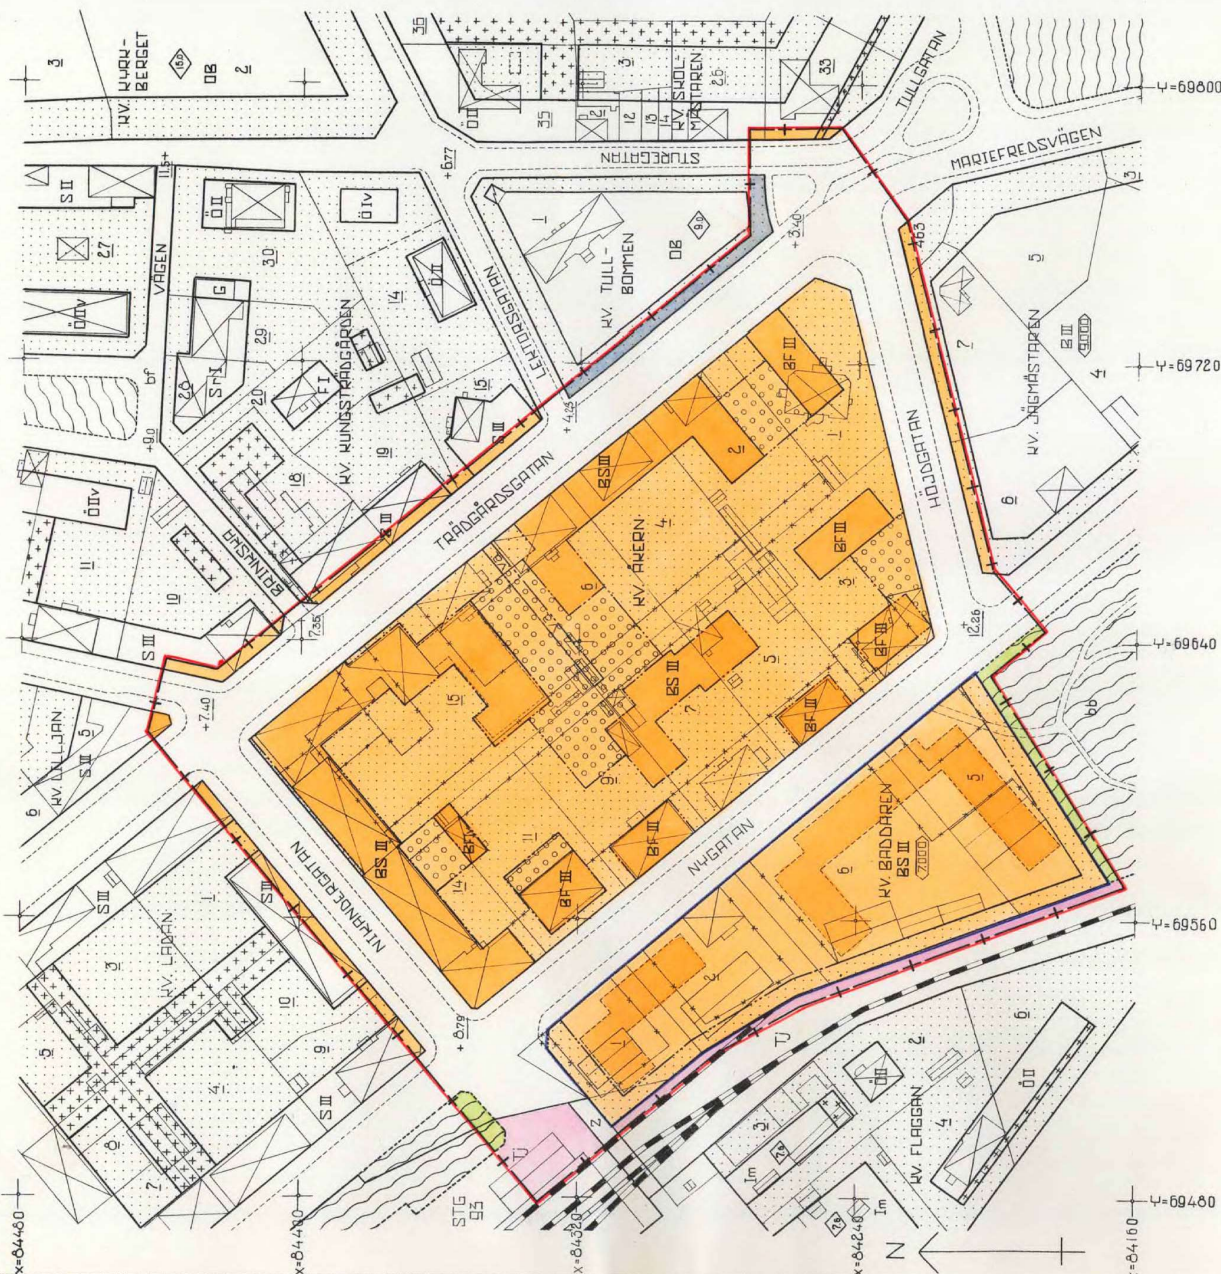

SKALA 1:1000

0 50 100 150

OVBK-5198