


FÖRSLAG TILL ÄNDRING I STADSPLANEN FÖR KVARTERET SÅGSTÄLLAREN I SUNDSVALL

UPPRÄTTAT ÅR 1950 AV *Hamrin*
STADSARKITEKT

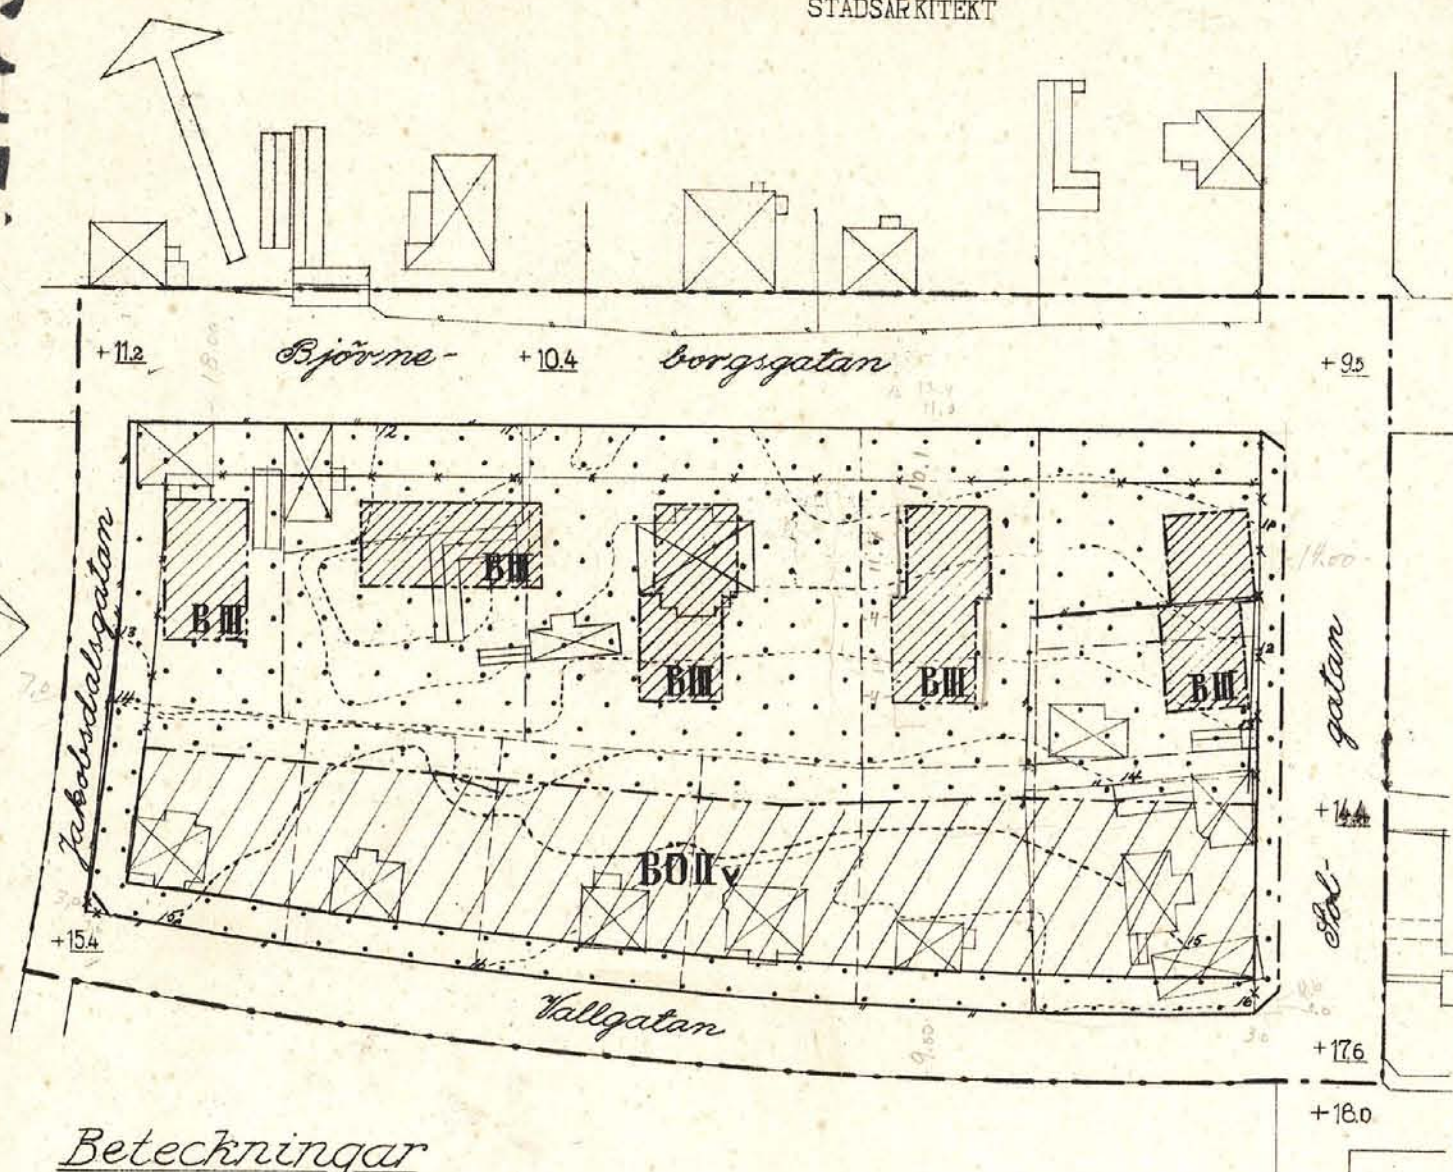

Beteckningar

Terrängharta (befintliga förhållanden)

- stadsplanelinje
- - - fastighetsgränser
- huvudbyggnad resp uthus
- räckkurvor
- +00.0 gällande gatuhöjd
- staket

Kopiens likhet med originalet betygas.
Stockholm den 12 juli 1951
STATENS REPRODUKTIONSANSTALT

Gunnar Lundberg

Stadsplane-karta

- - - stadsplanegräns
- gällande stadsplanelinje
- * * * gällande stadsplanelinje, avsedd att utgå
- - - områdesgräns
- - - bestämmelsegräns
- allmän plats (gata, torg m.m.)
- mark för bostadsändamål
- mark för bostadsändamål i öppet byggnadsätt
- mark, som ej får bebyggas
- +00.0 gällande gatuhöjd
- II-III antal våningar
- IIv antal våningar jämte vind

10 5 0 10 50 100 140 M.

Skala 1:1000

Den 20 oktober 1950 hava stadsfullmäktige i Sundsvall antagit i enlighet med denna karta upprättat förslag till ändrad stadsplan för kvarteret Sägstallaren i Sundsvall.

Sundsvall den 26 oktober 1950.

För Stadsfullmäktige i Sundsvall:

På tjänstens vägnar:

Helge Welborn

stadsfullmäktiges sekreterare

Tillhör Kungl. Maj:ts beslut den 9 mars 1951.

Stockholm i Kommunikationsdepartementet.

Ex officio:

Torsten Josephson