


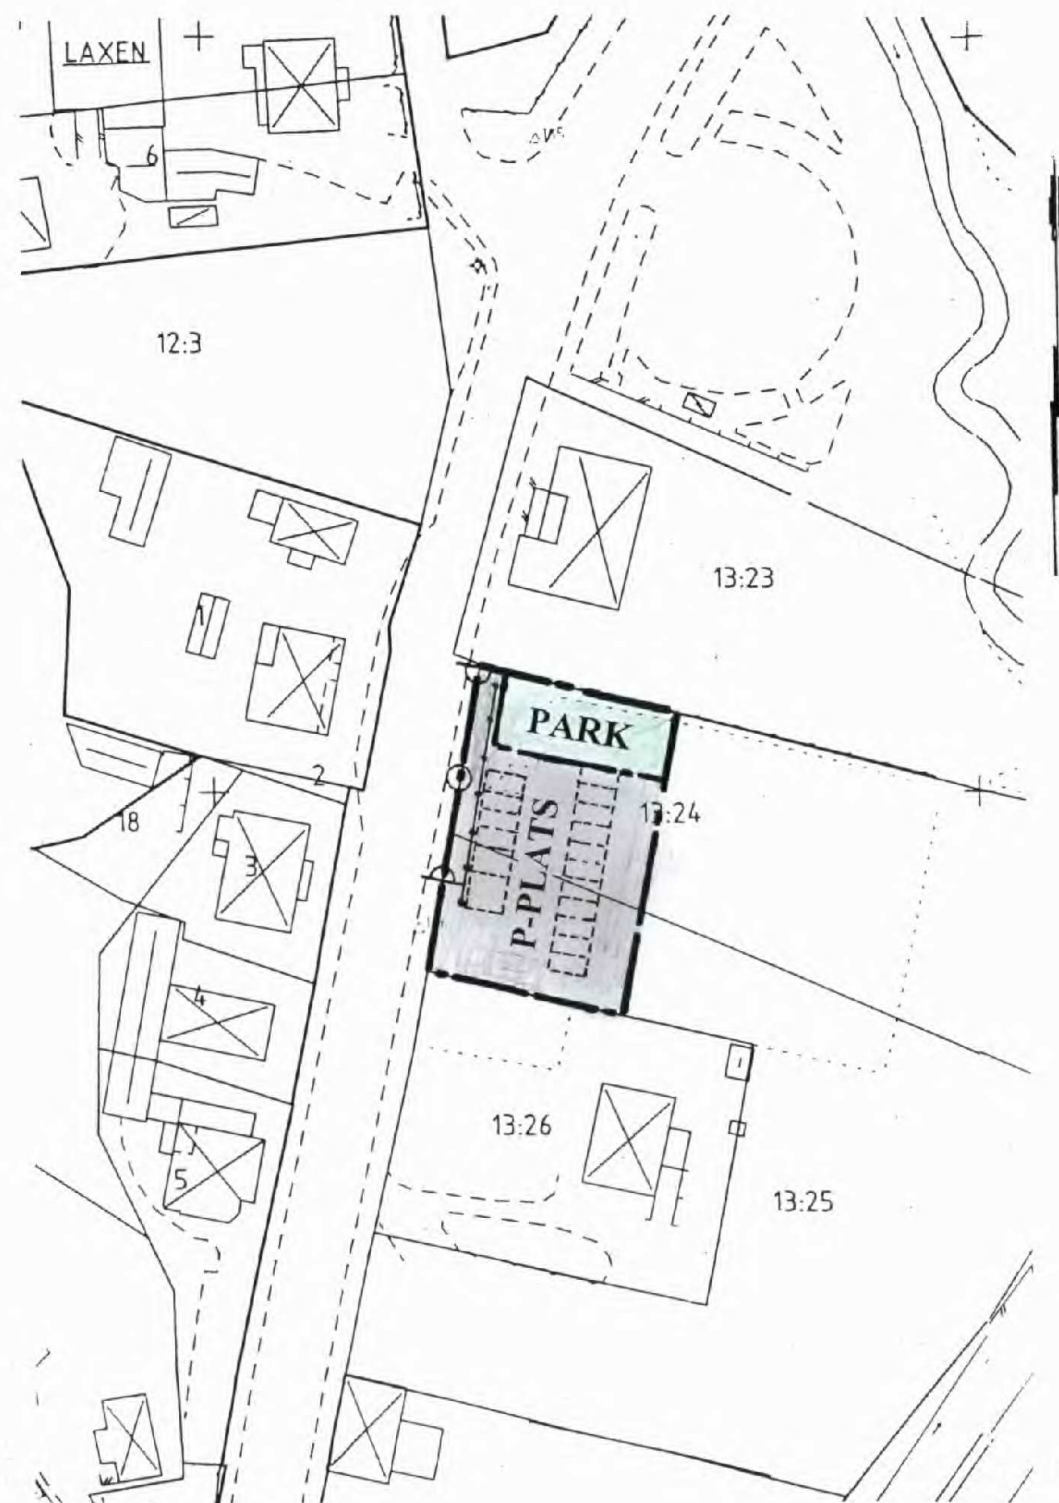

SKALA 1:1000

10 0 50 100 M

PLANBESTÄMMELSER

GRÄNSER

	Planområdesgräns
	Användningsgräns

ANVÄNDNING AV MARK

Allmänna platser

P-PLATS	Parkering
PARK	Anlagd park

MARKENS ANORDNANDE

	Körbar utfart får inte anordnas
	Trädrad skall finnas med högst 5 m mellan träden

DETALJPLAN FÖR KISA 13:24 DEL AV MFL

Kinda kommun
Östergötlands län

Linköping 2006-08-25
Sandströms Projekteringsbyrå AB

Bo Sandström
Planförfattare

Fotokopians överensstämmelse
med originalet intygas:

Monica Danielsson

Samråd : MBR 2006-06-13 § 57
Utställning : MBR 2006-09-12 § 87
Antagande : MBR 2006-12-12 § 143
Laga kraft 2007-01-16

0513-P07/3