

FÖRSLAG TILL ÄNDRING AV BYGGNADSPLENEN FÖR

MOSKOSEL


i Arvidsjaur socken, Norrbottens län;

upprättat år 1952 av

Sten Læstadius
Distriktslantmätare.


Skala 1:2000

50 40 30 20 10 0 50 100 150 meter

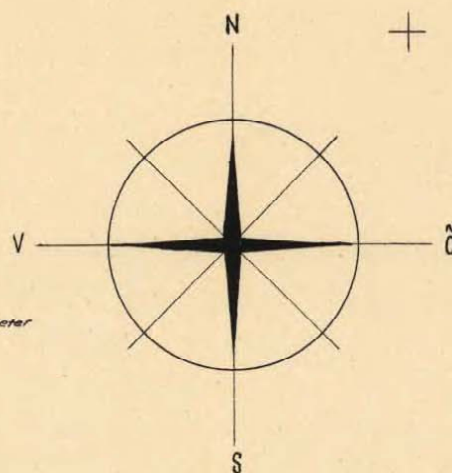

Samuels -

- vikern.

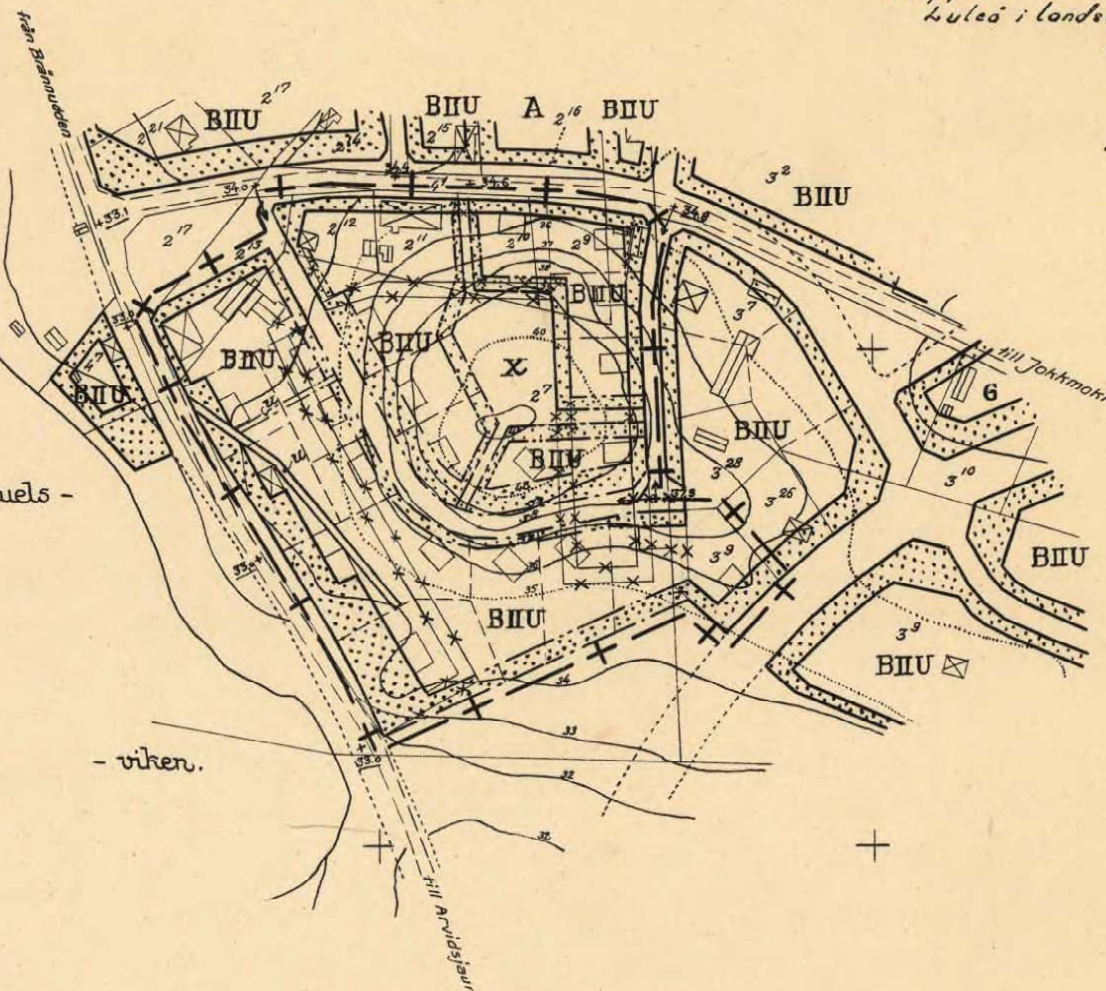

B-710-6 år 1952.

År 1952 den 30 september fast-
ställdes länstyrelsen i Norrbottens
län denna byggnadsplaneändring;
betygar.

Luleå i landskapsliet som ovan.

På tjänstens vägnar:

Nils Ekblom.

Beteckningar till byggnadsplanen eller byggnadsplaneändringsförslaget:

- + — gräns dragen 5 meter utanför det område, som beröres av plan-
ändringen.
- — — — — stadsplanelinje avsedd att bibehållas.
- * * * * * stadsplanelinje avsedd att utgå.
- · — · — · föreslagen kvartersgräns.
- · — · — · föreslagen bestämelseområdesgräns.
- · · · · gräns för allmän plats, park, eller annan illustrationslinje.
- — — — — föreslagen tomtplatsgräns; ej avsedd att fastställas.
- [] allmän plats: gata eller torg.
- [] — — — — — : park eller plantering.
- [A] kvartersmark för allmänt ändamål.
- [BIIU] kvartersmark för bostadsändamål; öppet byggnadssätt i tvänne
våningar och gårdsbyggnader tillåtna.
- [] mark, som icke får bebyggas.
- + 34.0 gatuhöjd; + mellan med pil betecknade gatuhöjder skall gata
i huvudsak följa terrängen.
- + 34.6 gatuhöjd överensstämmande med befintlig väghöjd.
- [] föreslaget läge av nybyggnader; ej avsett att fastställas.
- u mark, tillgänglig för underjordiska ledningar.

Beteckningar till terrängkartan:

- — — — — fastighetsgräns.
- — — — — strandlinje.
- — — — — nivåkurvor.
- [] befintliga hus.
- 2¹⁴ fastighets registerbeteckning.

Byggnadsplanebestämmelser:

För det område, som beröres av byggnadsplaneändringen,
skall oförändrade gälla de byggnadsplanebestämmelser,
som fastställts av länstyrelsen genom beslut den
14 juli 1948, med det tillägget att å med X betecknat park-
område må vattentorn uppföras.

Kopiera utskut med originalen till
Stockholm den 28 april 1953
STATENS REPRODUKTIONSTÄLT
B. Lundberg