

Förslag till ändring av stadsplan för del av KV. ÄRTAN i Skövde stad

upprättat den 5 januari 1956

Erik Nallin
Stadsingenjör

Gränsbeteckningar

- · — Stadsplanegräns
- Gällande områdesgräns
- x - Gällande områdesgräns avsedd att utgå
- - - Områdesgräns
- · - Bestämmelsegräns

Områdesbeteckningar

ALLMÄN PLATS

- Gata

BYGGNADSKVARTER


- BF₂ Område för bostadsändamål, fristående hus

Övriga beteckningar

- Mark som icke får bebyggas
- +0.0 Gällande gatuhöjd
- II Antal våningar

Befintliga förhållanden

- Ägogräns
- 4 202 Ägobeteckning
- Byggnad
- - - Illustrationslinjer

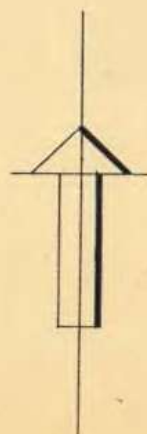

Genom laga kraftvunnet beslut den 29 maj 1956 fastställde länsstyrelsen i Skaraborgs län å denna karta åskådliggjord ändring i stadsplan; betygar
Tillhör byggnadsnämndens i Skövde protokoll den 13 mars 1956, § 108; betygar



Ex officio:

M. M. M. M. M.

Byggnadsnämndens sekreterare

På tjänstens vägnar:

Nils Karlberg

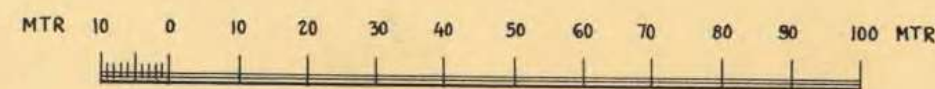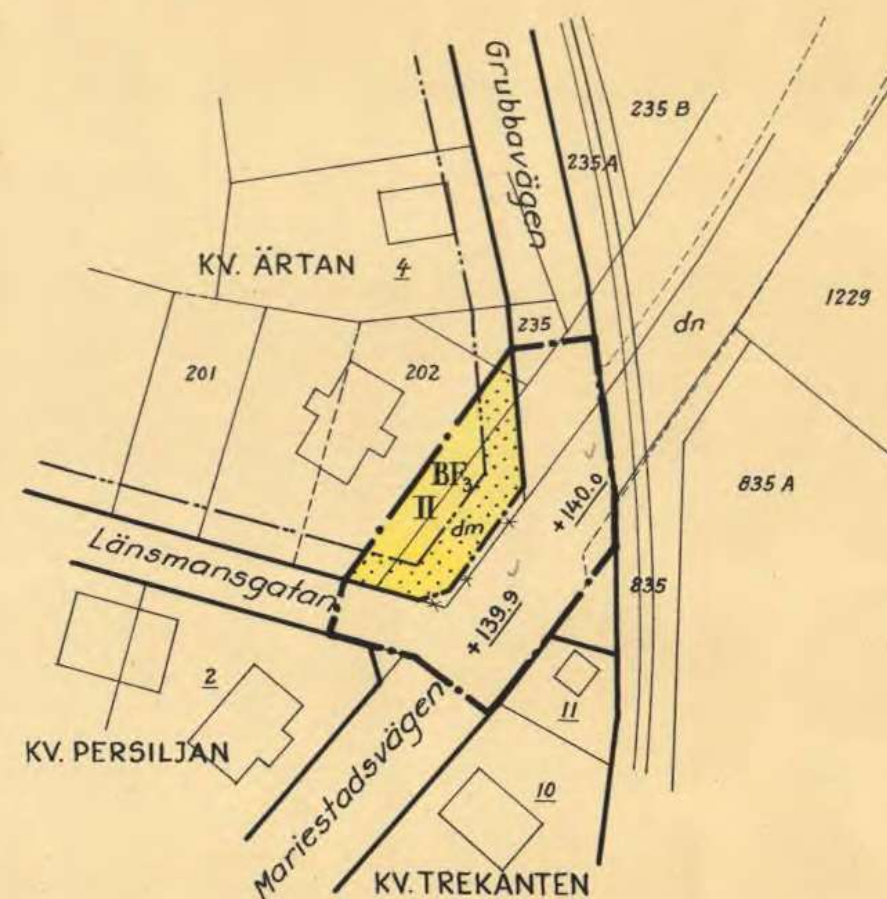

Skala 1:1000