



BETECKNINGAR PÅ GRUNDKARTAN

	Fastighetsgräns
	Gällande användningsgräns
	Gällande användningsgräns sammanfallande med fastighetsgräns
	Gällande egenskapsgräns
	Bostadshus, uthus och skärmtak
	Ritad efter takkontur
	Bostadshus, uthus och skärmtak
	Ritad efter husliv
	Byggnad i allmänhet
	Staket resp häck
	Ägoslagsgräns
	Slänt
	Asfaltskant, vägkant
	Barrskog
	Avloppsledning
	Vattenledning
	Teleledning i mark
	Elledning i mark
	+111.3 Fastställd höjd
	112.08 Avvägd höjd
	Polygonpunkt resp rutnätspunkt
	RIKESGATAN Gatunamn
	GJUTAREN 8 Traktnamn resp registernummer

Grundkartan upprättad genom kompl av primärkartan 2007-08
Fastighetsredovisning aktuell 2007-08-11
Koordinatsystem: 2,5 GON W Region 10
Höjdsystem: RH 70
Mätclass: II

Inge Pettersson
Mättningsingenjör

Gunn-Britt Olsson
Karttekniker

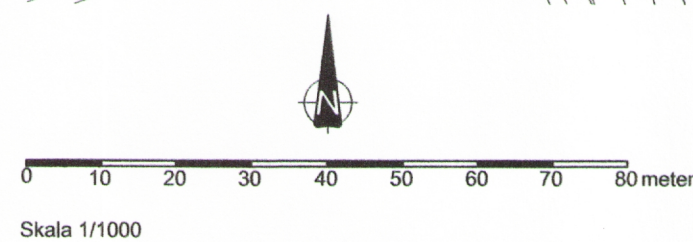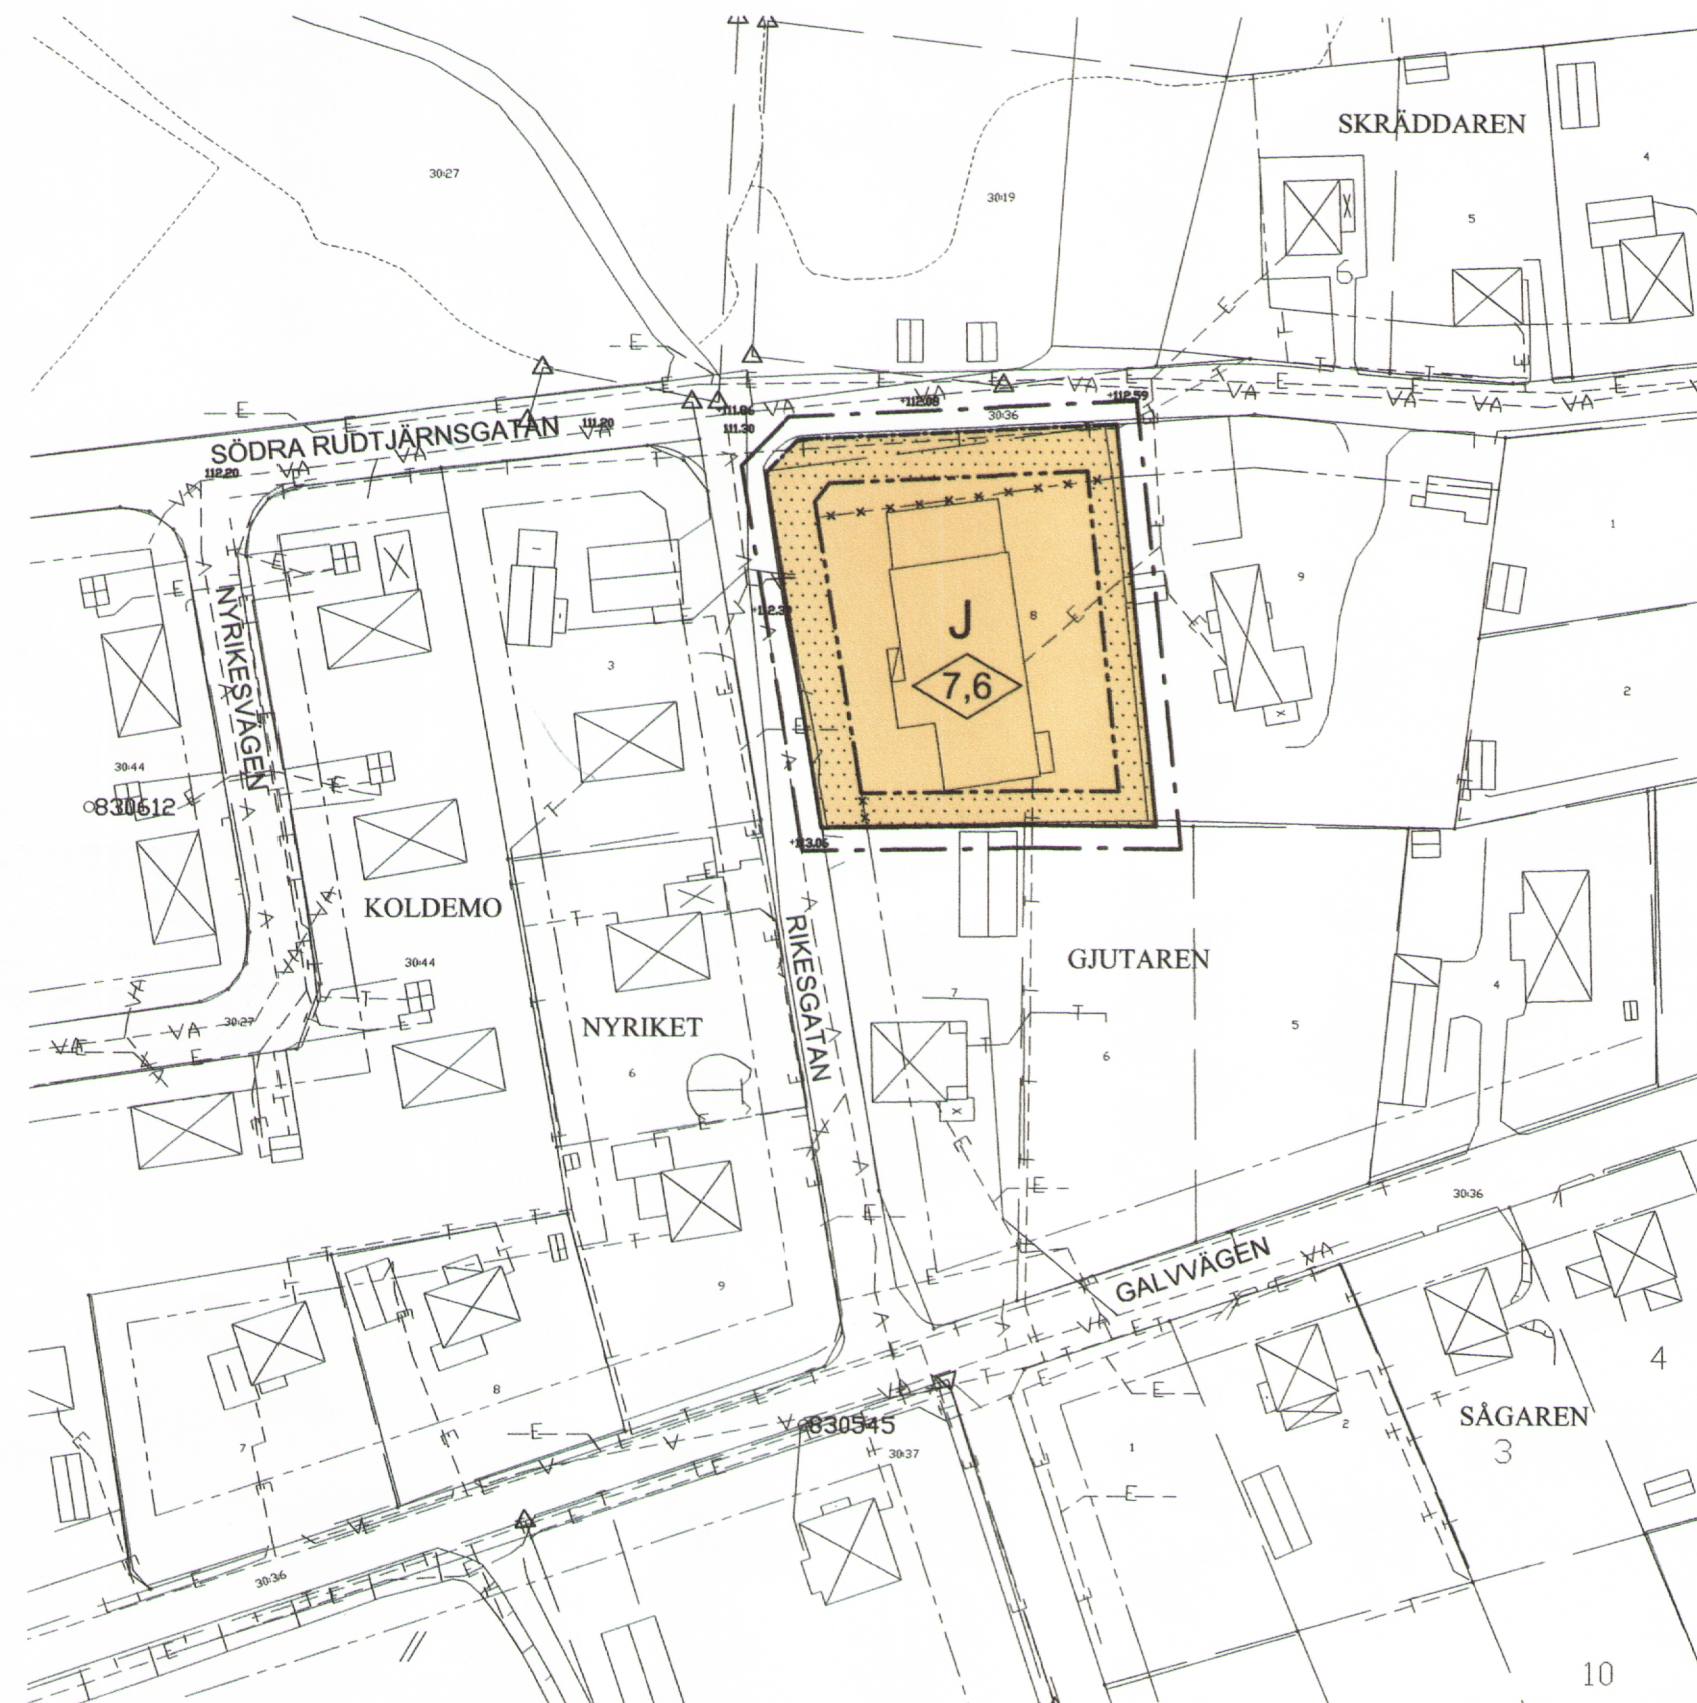

Detaljplan för fastigheten **GJUTAREN 8** Arbrå, Bollnäs kommun, Gävleborgs län

Samhällsbyggnadskontoret, augusti 2007

Göran Göransson
Planingenjör

Tomas Sjölund

Planbestämmelser

Följande gäller inom områden med nedanstående beteckningar. Endast angiven användning och utformning är tillåten. Bestämmelser utan beteckning gäller inom hela planområdet.

GRÄNSER

	Linje belägen 3 meter utanför planområdets gräns
	Användningsgräns
	Användningsgräns sammanfallande med fastighetsgräns
	Egenskapsgräns
	Utgående gränser

ANVÄNDNING AV MARK Kvartersmark

	Industri
--	----------

BEGRÄNSNING AV MARKENS BEBYGGANDE

	Marken får inte bebyggas
--	--------------------------

UTFORMNING

	Högsta byggnadshöjd i meter
--	-----------------------------

STÖRNINGSSKYDD

Verksamheten får inte vara störande för omgivningen. Ekvivalentnivån för externt industribuller vid angränsande bostadshus får inte överstiga de värden som anges i Naturvårdsverkets riktlinjer SNVR 1978:5. Se vidare i planbeskrivningen

ADMINISTRATIVA BESTÄMMELSER

Genomförandetiden är 15 år från den dag detaljplanen vinner laga kraft

Detaljplanen
- antogs av Miljö- och byggnämnden 2007-10-15, §122
- beslutet vann laga kraft 2007-11-14
- genomförandetid t o m 2022-11-14