

Diarienum 1286/69  
 antaget 25 APR 1968

Genom beslut den 14 juli 1968  
 vilket på grund av ständande i 150 §  
 tredje stycket byggsälaren vunnit  
 inga kraft, har föreståndaren i Malmö  
 hos sin statshövits det å denna karta  
 avfattade förslag till ändring av  
 stadsplanen.


Betygar:  
 Malmö i landskapsområdet som ovan.  
 På tjänstens vägnar:  
 Uman avfärd  
 Stockholm

# FÖRSLAG TILL ÄNDRING AV STADSPLANEN FÖR KVARTERET BRYGGERIET I LANDSKRONA

UPPRÄTTAT DEN 6 JUNI 1968

Stadsarkitekt

Stadsplanarkitekt

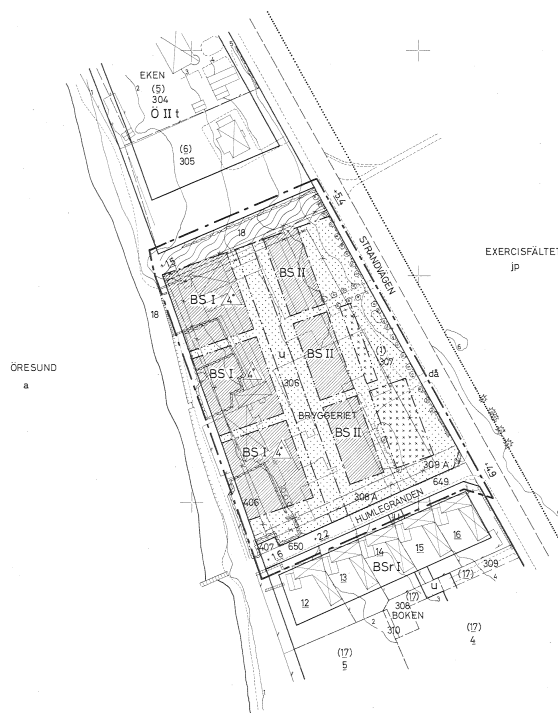

## BETECKNINGAR

- NIVÅKURVA
- FASTIGHETSGRÄNS
- 306 FASTIGHETSBETECKNING
- BEFINTLIGA BYGGNADER
- STAKET
- HÄCK
- STENMUR
- TRÄD
- PUNKT I RUTNÄT
- — — STADSPLANEGRÄNS BELÄGEN 3 METER UTANFÖR DET OMRÅDE FÖRSLAGET AVSER
- GÄLLANDE OMRÅDES- OCH BESTÄMMELSEGRÄNS
- — — GÄLLANDE OMRÅDES- OCH ANNAN OMRÅDESGRÄNS
- — — BESTÄMMELSEGRÄNS
- GRÄNSLINJE EJ AVSEDD ATT FASTSTÄLLAS
- ALLMÄN PLATS, PARK
- OMRÅDE FÖR SÖSTADSÄNDAMÅL, SAMMANBYGGDA HUS
- MARK FÖR UTHUS OCH DYLIKT
- SOM IKKE FÅR BEBYGGAS
- TILLGÄNGLIG FÖR UNDERJORDISKA LEDNINGAR
- I, II ANTAL VÅNINGAR
- TAKS LUTNINGSVINKEL I GRADER
- 0.0 GÄLLANDE GATUHÖJD

GRUNDKARTANS RIKTIGHET BESTYRKES

Stadsingenjör

Ju 1968 DEN 24 FEBRUARI O 25 BLEV DET Å DENNA KARTA  
 TECKNADE FÖRSLAG TILL ÄNDRING AV STADSPLANEN AV  
 STADSFULLMÄKTIGE I LANDSKRONA ANTAGET, BETYGAT

Stadsfullmäktiges sekreterare

STADSENJÖRSKONTOR  
 Arkivnummer  
 1286  
 LANDSKRONA

SKALA 1:1000