


Förslag till ändring i stadsplanen inom kvarteret HÄMPLINGEN i Lidköpings stad

Upprättat i september 1958

Bengt Kocken
Bengt Kocken
Stadsarkitekt

Genom laga kraftvunnet beslut den 20 december 1958 fastställde länsstyrelsen i Skaraborgs län å denna karta åskådliggjord ändring i stadsplan; betygar
På tjänstens vägnar:

Erik Christansson
Erik Christansson

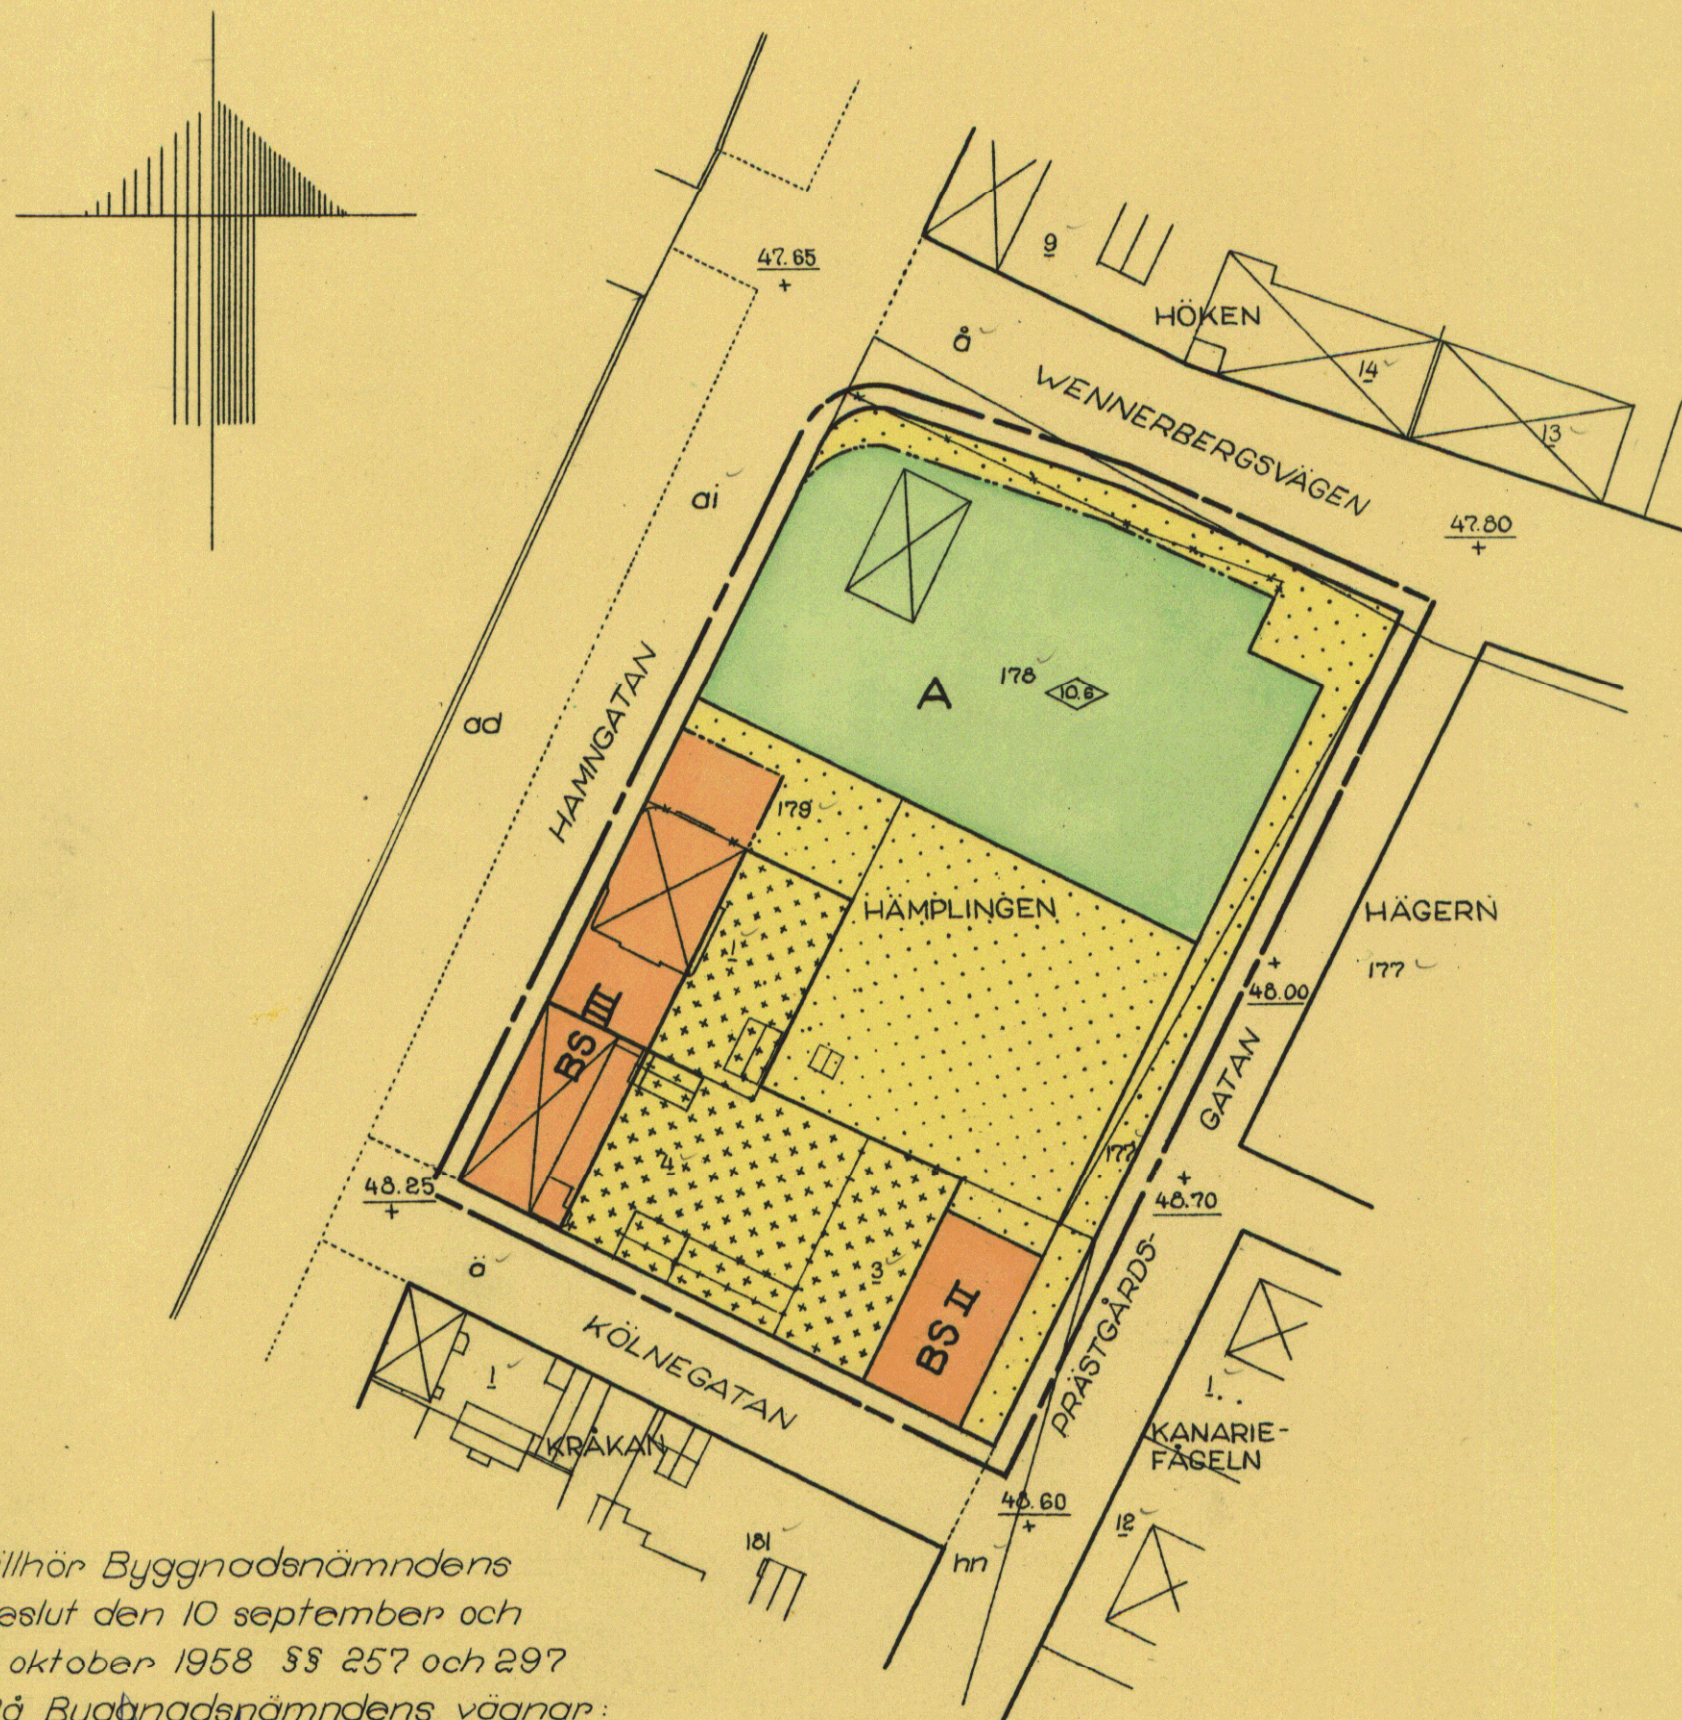

Beteckningar

- — — — — Stadsplanegräns belägen 3 m utanför området
- — — — — Gällande områdes- och bestämmelsegräns
- * * * * * Gällande områdes- och bestämmelsegräns avsedd att utgå
- — — — — Bestämmelsegräns
- — — — — Gränslinje ej avsedd att fastställas
- — — — — Fastighetsgräns
- ⊠ Huvudbyggnad resp. uthus
- Allmän plats: gata
- A Område för allmänt ändamål
- BS Område för bostadsändamål: sammanbyggda hus
- Mark som icke får bebyggas
- Mark för uthus o. dyl.
- + 47.65 Gällande gatuhöjd
- II III Antal våningar
- ◇ 0.0 Byggnadshöjd
- 1 178 a Fastighetsbeteckningar

Tillhör Byggnadsnämndens
beslut den 10 september och
8 oktober 1958 §§ 257 och 297
På Byggnadsnämndens vägnar:

Arne Söderström
Arne Söderström

Skala 1:1000

