

FÖRSLAG TILL ÄNDRING AV STADSPLAN FÖR KV. GRÄVLINGEN I SPÅNGENS SAMHÄLLE, RISEBERGA KOMMUN, KRISTIANSTADS LÄN.


UPPRÄTTAT AV KOMMUNERNAS KONSULTBYRÅ-LBF
KRISTIANSTAD I NOVEMBER 1968.

Sverker Carlgren
SVERKER CARLGREN
ARKITEKT SAR

N:r III G1-62-69
Tillhör länsstyrel-
sens i Kristian-
stads län beslut
den 3. oktober 1969.
På tjänstens vägnar:
Erik Brinck

BETECKNINGAR TILL STADSPLANEN

- STADSPLANEGRÄNS
- OMRÅDESGRÄNS
- GÄLLANDE OMRÅDESGRÄNS
- BESTÄMMELSEGRÄNS
- GÄLLANDE BESTÄMMELSEGRÄNS
- GRÄNSLINJE EJ AVSEDD ATT FASTSTÄLLAS

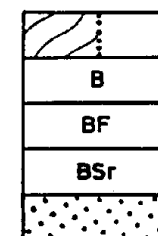


- PARK- OCH VÄGMARK
- B OMRÅDE FÖR BOSTADSÄNDAMÅL
- BF OMRÅDE FÖR BOSTADSÄNDAMÅL, FRISTÅENDE HUS
- Bsr OMRÅDE FÖR BOSTADSÄNDAMÅL, RADHUS
- MARK SOM ICKE FÅR BEBYGGAS

Iv
+0.00
ANTAL VÅNINGAR JÄMTE VINDSINREDNING
GÄLLANDE GATUHÖJD

TILLHÖR KOMMUNALFULLMÄKTIGES I RISEBERGA
KOMMUN BESLUT DEN 28 MAJ 1969, § 40, BETYGAR:


Erik Jönsson
ERIK JÖNSSON
ORDF.

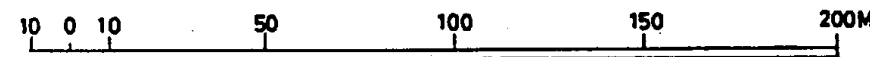

SKALA 1:2000

11-SPÅ-12/69

51581-011-133

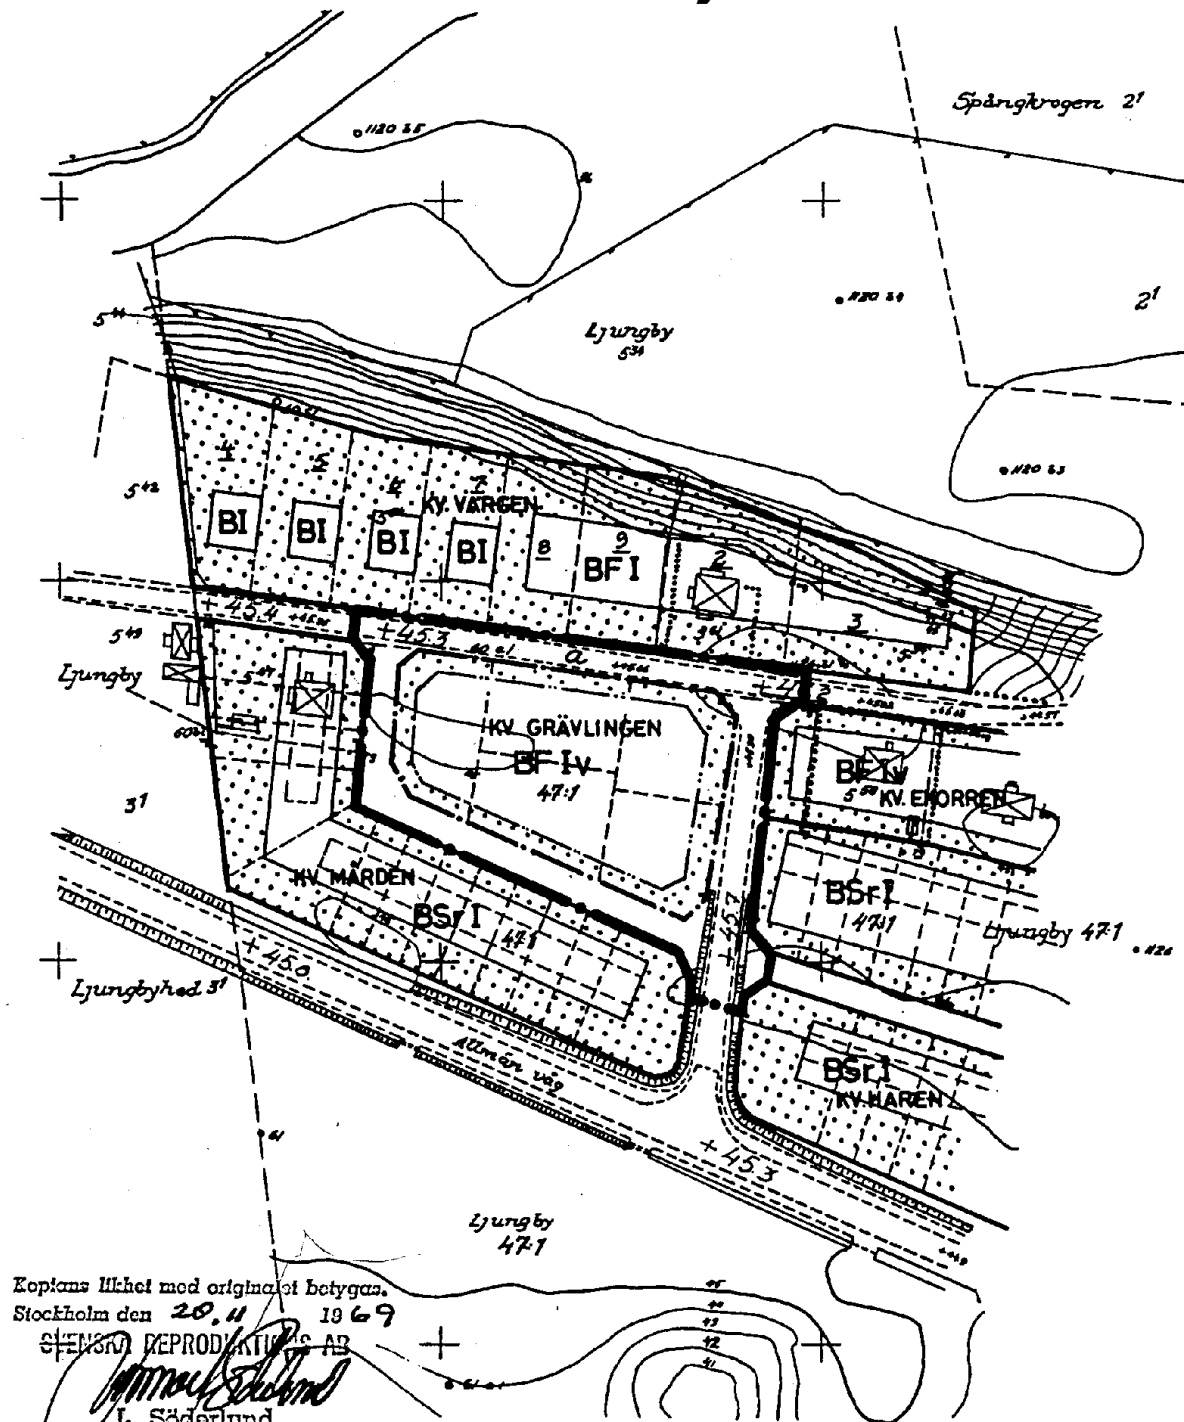

Kopians likhet med original betygas.
Stockholm den 20.11 1969

STENSKA REPRODUKTION AB

L. Söderlund

SPÅNGENS SPL. OMR.