


FÖRSLAG TILL ÄNDRING I STADSPLANEN FÖR KVARTERET TVINGEN OCH MUSSLAN I SUNDSVALL

UPPRÄTTAT ÅR 1946 AV

Å. Hamrin

STADSARKITEKT

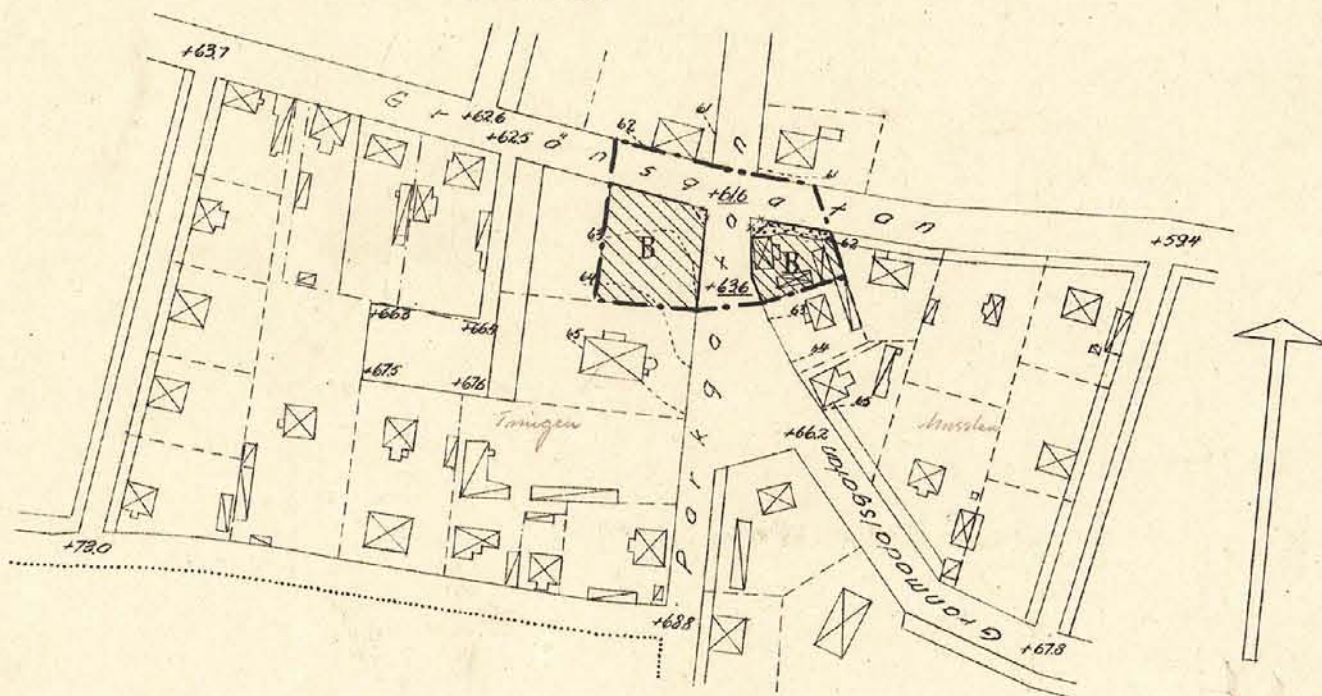

Beteckningar

Terrängharta (befintliga förhållanden)

- stadsplanelinje
- fastighetsgränser
- huvudbyggnad, resp utrus
- nivåkurvor
- gällande gatuhöjd

Stadsplane-karta

- stadsplane-gräns
- gällande stadsplanelinje
- gällande stadsplanelinje, avsedd att utgå
- områdesgräns
- allmän plats (gata, torg m.m.)
- byggnadskvarter, avsedda huvudsakligen för öppet byggnadssätt
- mark, som ej får bebyggas
- gällande gatuhöjd
- gatuhöjd

10 0 50 100 200 300 Meter

Skala 1:2000

S93

Ritsalen

Expeditionen

Fastställt av Kungl. Maj:t 1947