


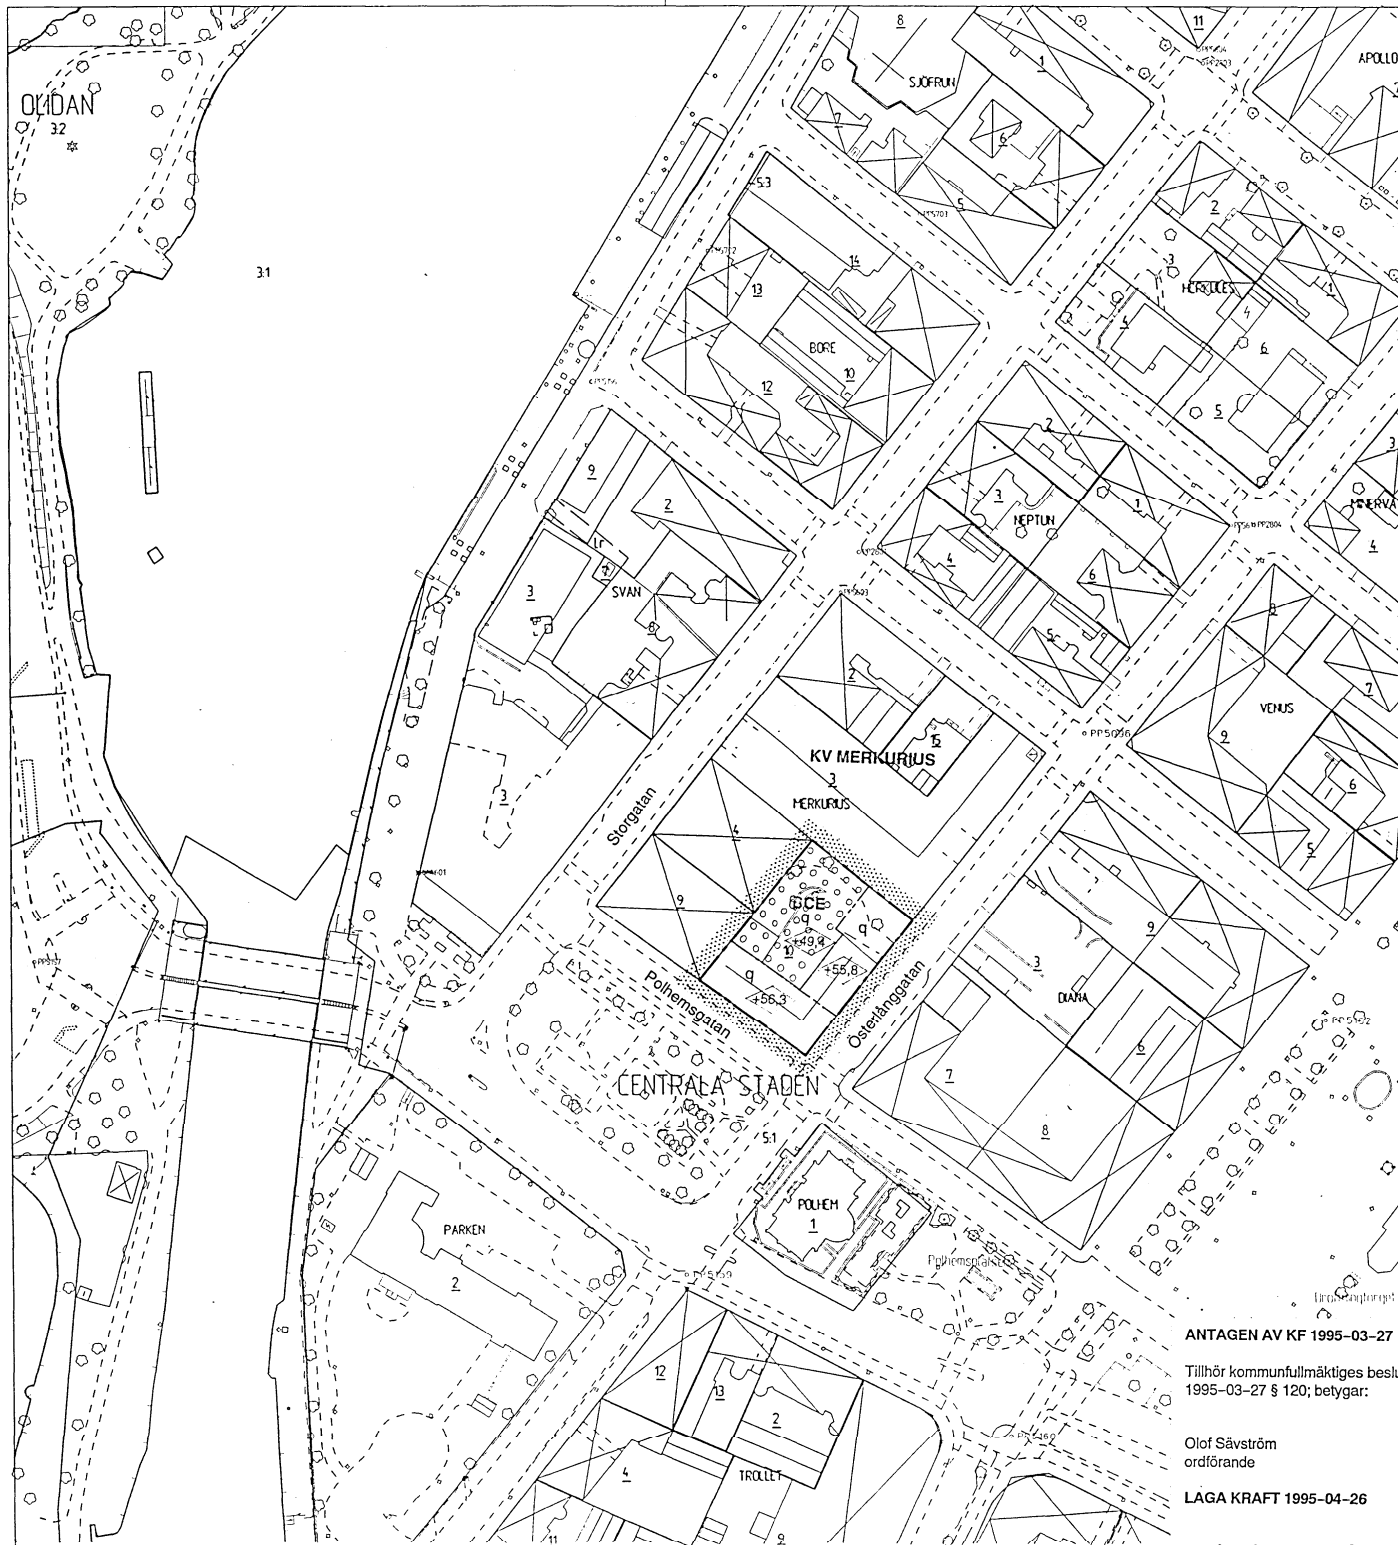

PLANKARTA MED BESTÄMMELSER

PLANKARTANS GRÄNSBETECKNINGAR

- Gräns för planområdet, gränsen ligger i rastrets innerkant
- Användningsgräns
- Egenskapsgräns

PLANBESTÄMMELSER

Följande gäller inom områden med nedanstående beteckningar. Där beteckning saknas gäller bestämmelsen inom hela planområdet.

ANVÄNDNING AV KVARTERSMARK

Endast angiven användning är tillåten.

- Bostäder, centrum, teknisk anläggning

BEGRÄNSNING AV MARKENS BEBYGGANDE

- Marken får byggas över med körbart bjälklag

PLACERING, UTFORMNING, UTFÖRANDE

- Hela planområdet utgör värdefull miljö. Ändring av byggnad får inte förvanska dess karaktär. Ny bebyggelse skall utformas med särskild hänsyn till omgivningens egenart.
- Högsta byggnadshöjd i meter över nollplanet

Fasader mot angränsande gator skall - inklusive fönster mm - dämpa minst 40 dBA.

Uppvärmning endast med fjärrvärme eller lokalt miljövänligt producerad värme.

ADMINISTRATIVA BESTÄMMELSER

Genomförandetiden slutar 31 dec 2010

Fastighetsplan (tomtindelning) fastställd 1951-04-06 upphävs för Mercurius 10 när denna detaljplan vinner laga kraft.

GRUNDKARTA

VIKTIGARE GRUNDKARTEBETECKNINGAR

- Fastighetsgräns
- Staket
- Bostadshus respektive annan byggnad
- Väg

Grundkarta utgör bifogad utdrag ur stadsingenjörskontorets digitala primärkartverk, upprättat genom flygfotogrammetrisk kartlaggning 1980.
Måtklass II
Koordinatsystem
I plan: Trollhättans lokala system
I höjd: Rikets höjdsystem 1900
Grundkartebeteckningarna hänförs till Statens Lantmäteriets anvisningar 1976-07-30, IFA 4.6, B.2
Fastighetsredovisning 1994-12-15

Upprättad 1994-12-14
Av Rossing Arkitekter
Uddevalle

Karl-Erik Kristianson
1:e måtningsingenjör

Tomas Rossing

Bengt Gustafsson

ANTAGANDEHANDLING

Detaljplan för del av
KV MERKURIUS
Centrala staden

Trollhättans
kommun

ANTAGEN AV KF 1995-03-27

Tillhör kommunfullmäktiges beslut
1995-03-27 § 120; betygar:

Olof Sävström
ordförande

LAGA KRAFT 1995-04-26

0 5 10 20 30 40 50 60 70 80m

