


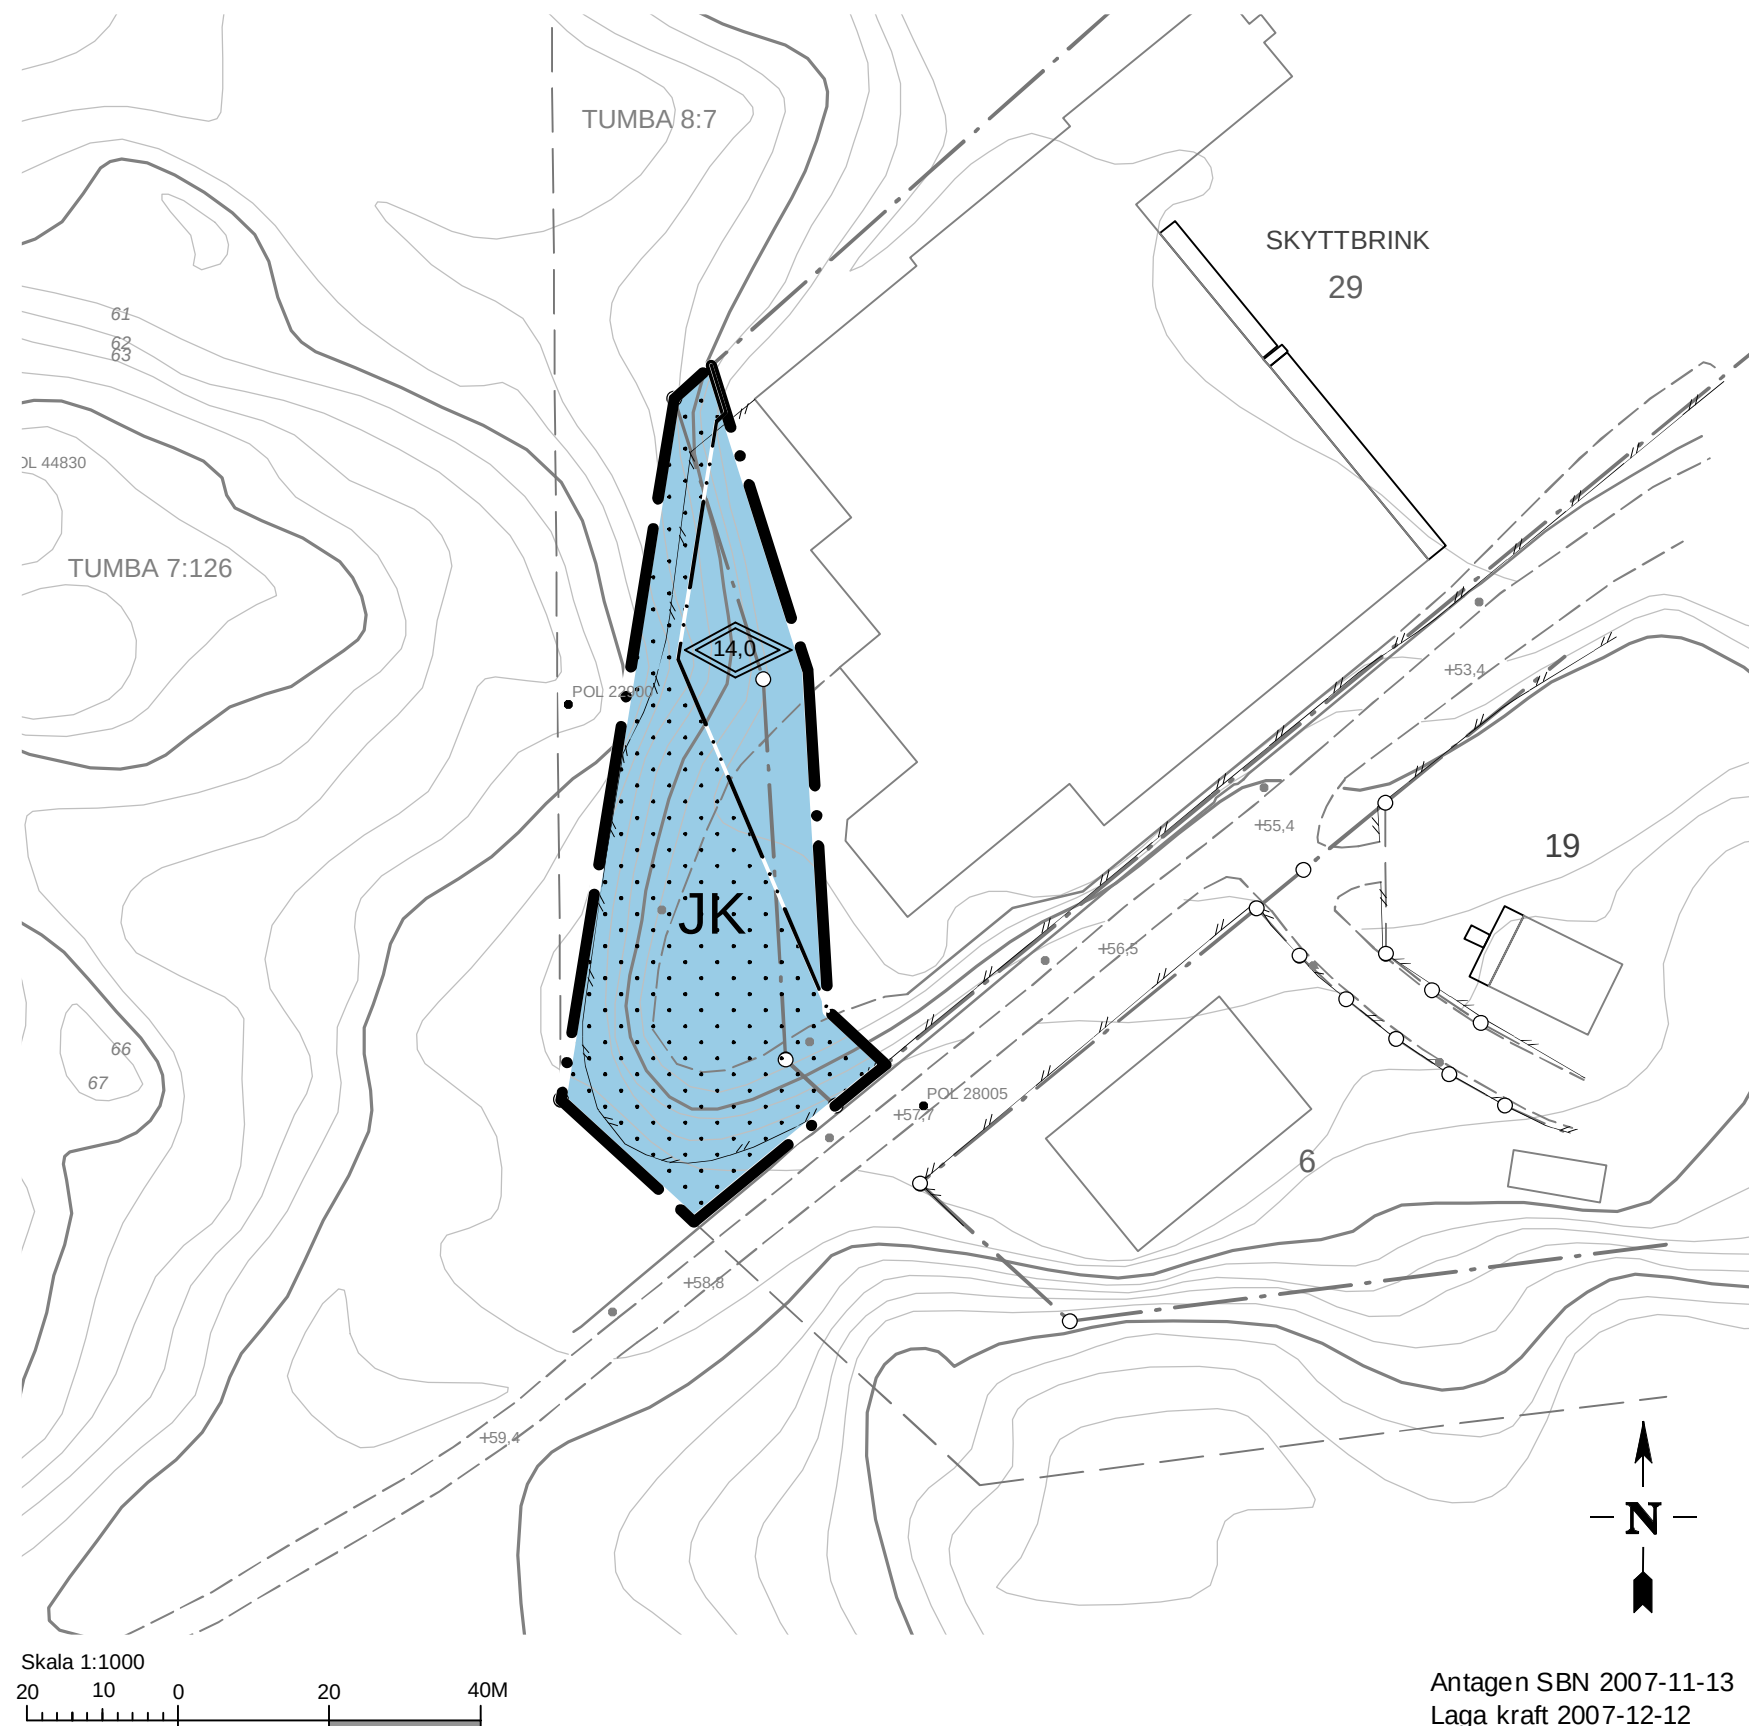

PLANBESTÄMMELSER

Följande gäller inom områden med nedanstående beteckningar.
Där beteckningar saknas gäller bestämmelsen hela området.
Endast angiven användning är tillåten.

GRÄNSER

- Planområdesgräns och användningsgräns
- Egenskapsgräns

ANVÄNDNING AV MARK OCH VATTEN

Kvartersmark

- JK Industri och kontor

BEGRÄNSNINGAR AV MARKENS BEBYGGANDE

- Marken får inte bebyggas

PLACERING, UTFORMNING OCH UTFÖRANDE

Utformning

- Högsta nockhöjd i meter

ADMINISTRATIVA BESTÄMMELSER

Genomförandetid

Genomförandetiden är 5 år från den dag planen vinner laga kraft

ILLUSTRATIONER

- Illustrationslinje

GRUNDKARTEBETECKNINGAR

- Traktgräns
- Fastighetsgräns
- Väggkant
- Staket
- Höjdkurva
- Belysningsstolpe
- Byggnad

DETALJPLAN FÖR

SKYTTBRINK 29

Skyttbrink; BOTKYRKA KOMMUN

UPPRÄTTAD AV SAMHÄLLSBYGGNADSFÖRVALTNINGEN I AUGUSTI 2007

ULF EKBERG
Tf Plan- och bygglovchef

ELEONORE ALBENIUS
Planarkitekt