

FÖRSLAG TILL ÄNDRING AV STADSPLANEN FÖR KVARTERET RINGDUVAN OCH SKOGSDUVAN I TROLLHÄTTANS STAD

UPPGJORT 1 OKTOBER 1957 AV

Thorvald Struwe

STADSARKITEKT


Tillhör stadsfullmäktiges protokoll
§ 421 av den 19 dec. 1957 betygar

Artur E. Lundqvist
stadsfullmäktiges ordf.

BETECKNINGAR:

- Gränslinje belägen tre (3) meter utanför det område, som beröres av förslaget
- Fastställd gatulinje och kvartersgräns avsedd att bibehållas
- Fastställd gatulinje och kvartersgräns avsedd att utgå
- Föreslagen ny gatulinje och kvartersgräns/områdesgräns
- Fastställd gräns mellan olika bestämelseområden avsedd att bibehållas
- Fastställd gräns mellan olika bestämelseområden avsedd att utgå
- Föreslagen ny gräns mellan olika bestämelseområden
- Befintlig ägogräns
- Nivåkurvor
- Andra illustrationslinjer
- 1 Tomtrumner
- 1/5 P Stadsägarumner
- 1000 Befintlig bygghöjd
- II Byggnadshöjd
- II Antal våningar
- A Område för allmänt ändamål
- S Område för bostadsändamål sammanbyggda hus
- Mark som inte får bebyggas
- Park eller plantering
- +00.0 Fastställd gatuhöjd avsedd att bibehållas

- G Område för garageändamål
- Z₁ Område tillgängligt för underjordiska ledningar
- Z₂ " " " " " "

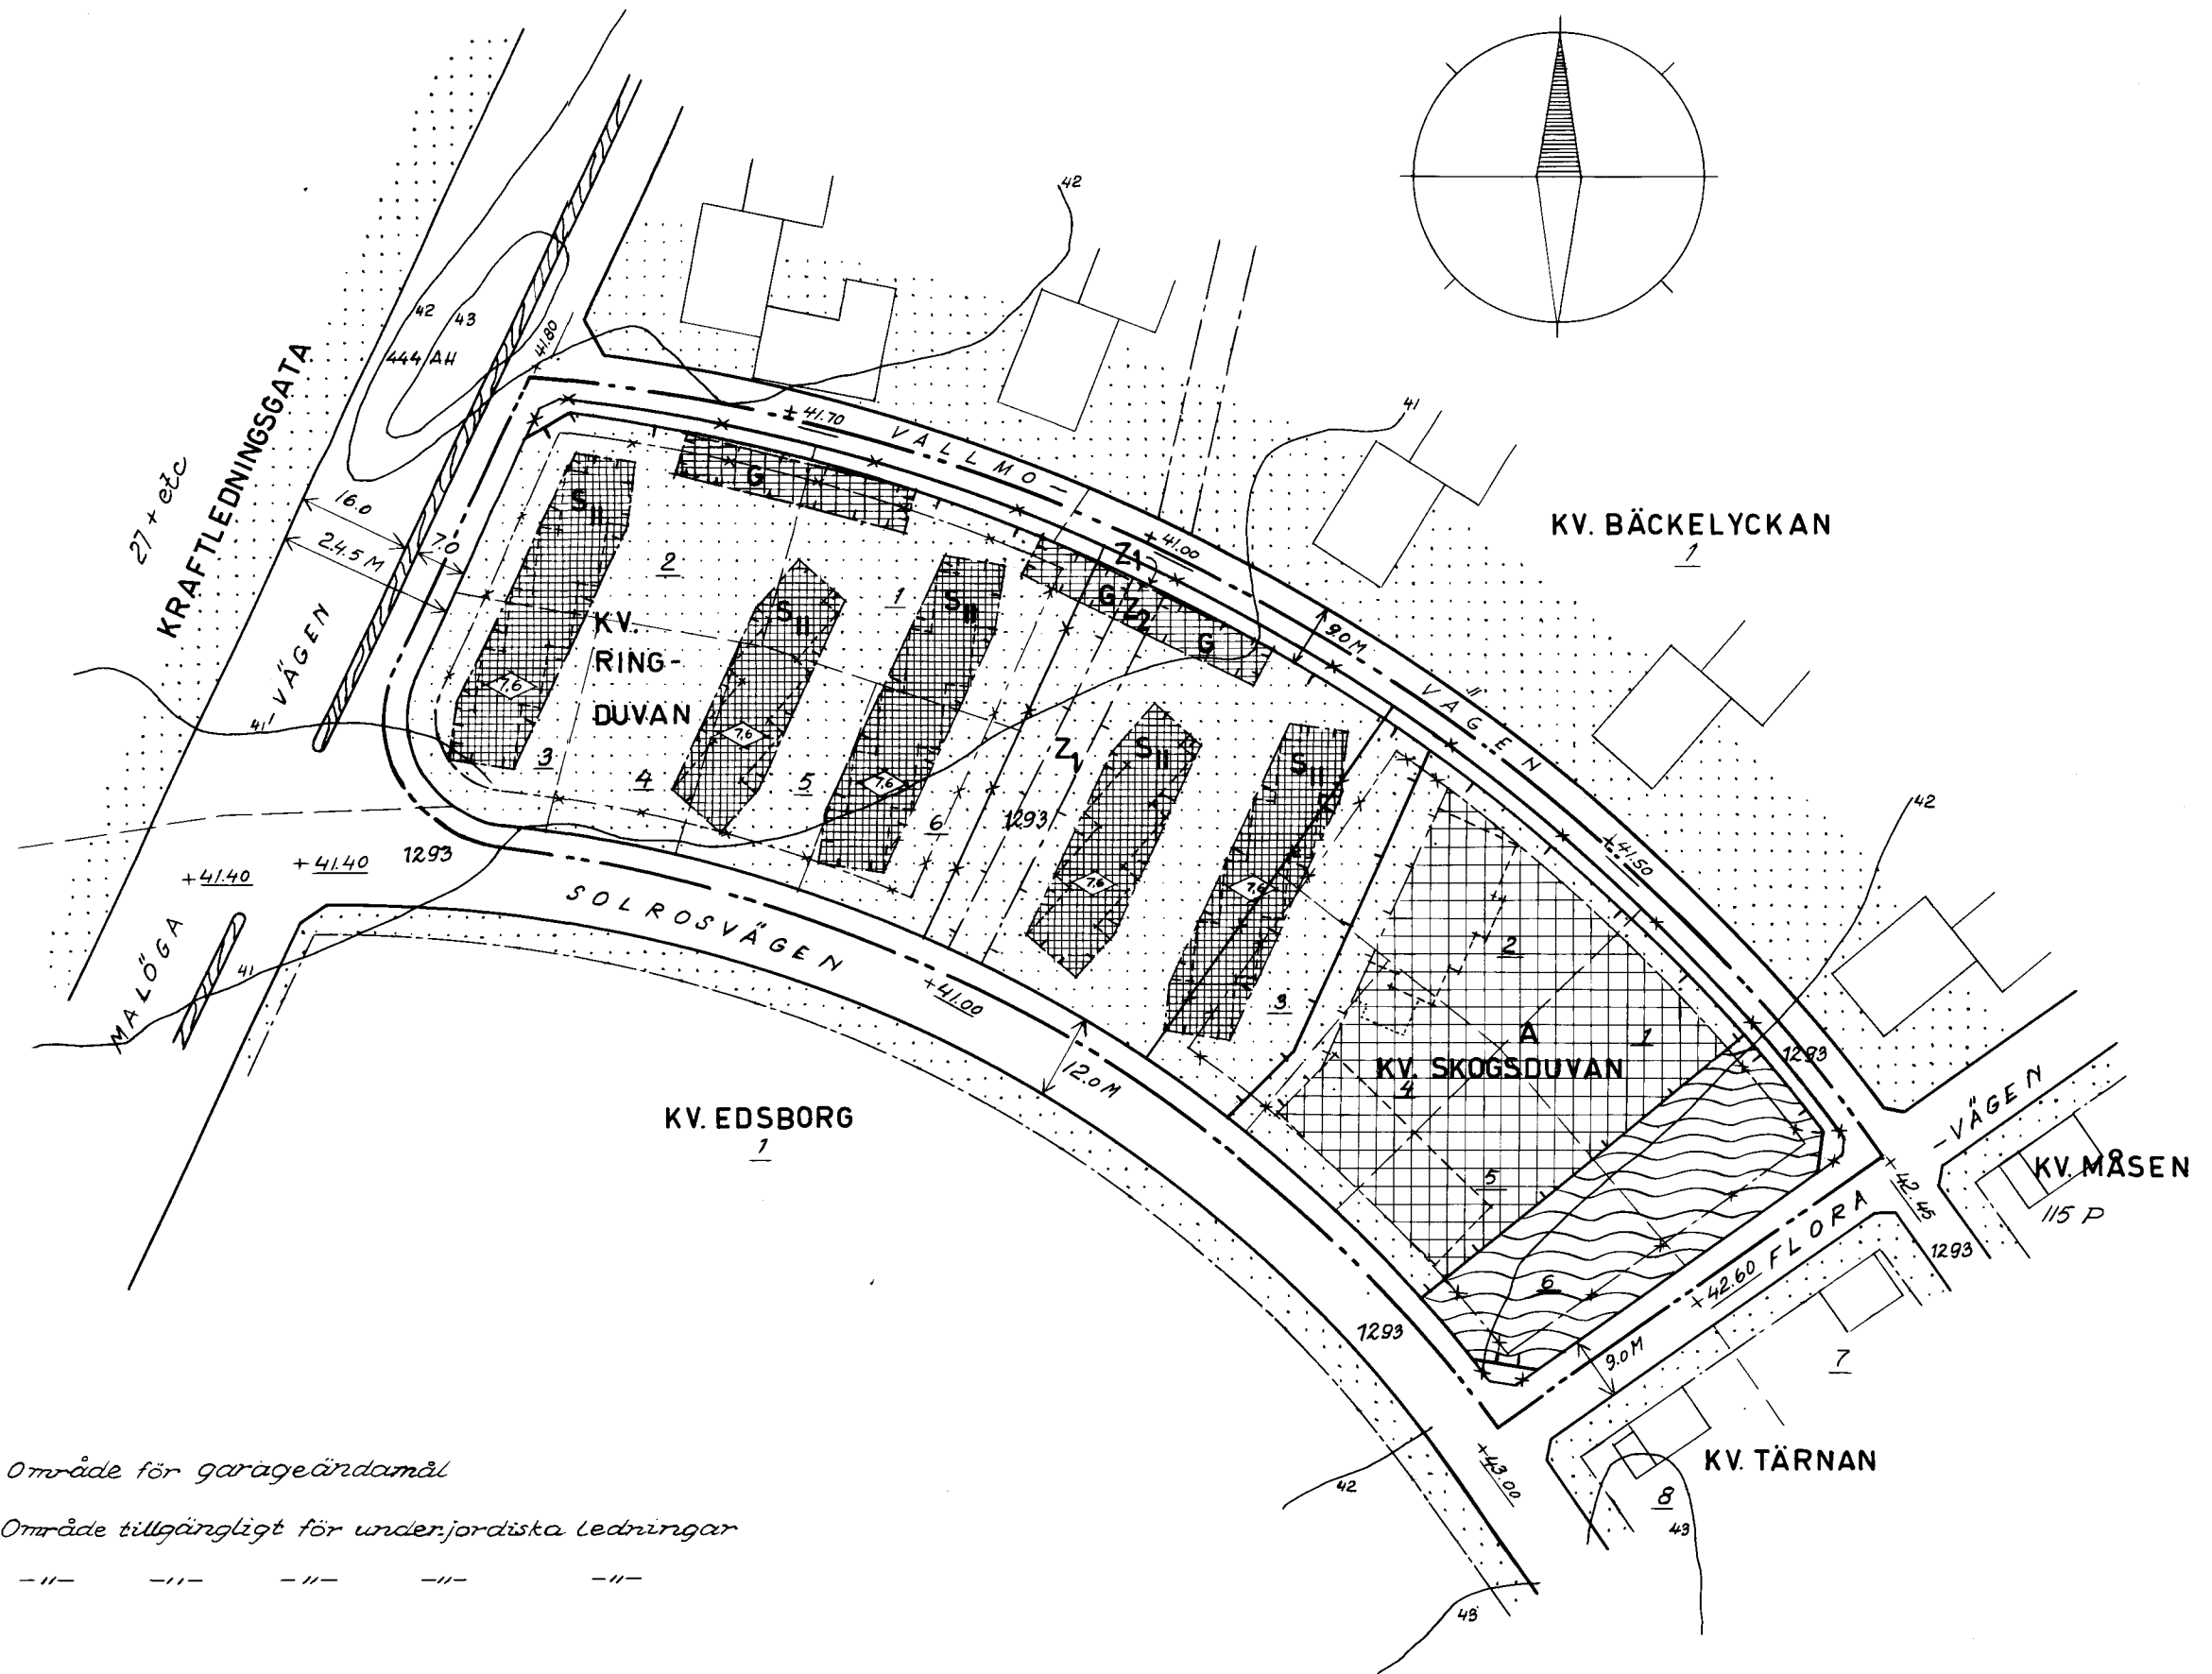

SKALA 1:1000

