




NORRTÄLJE KOMMUN

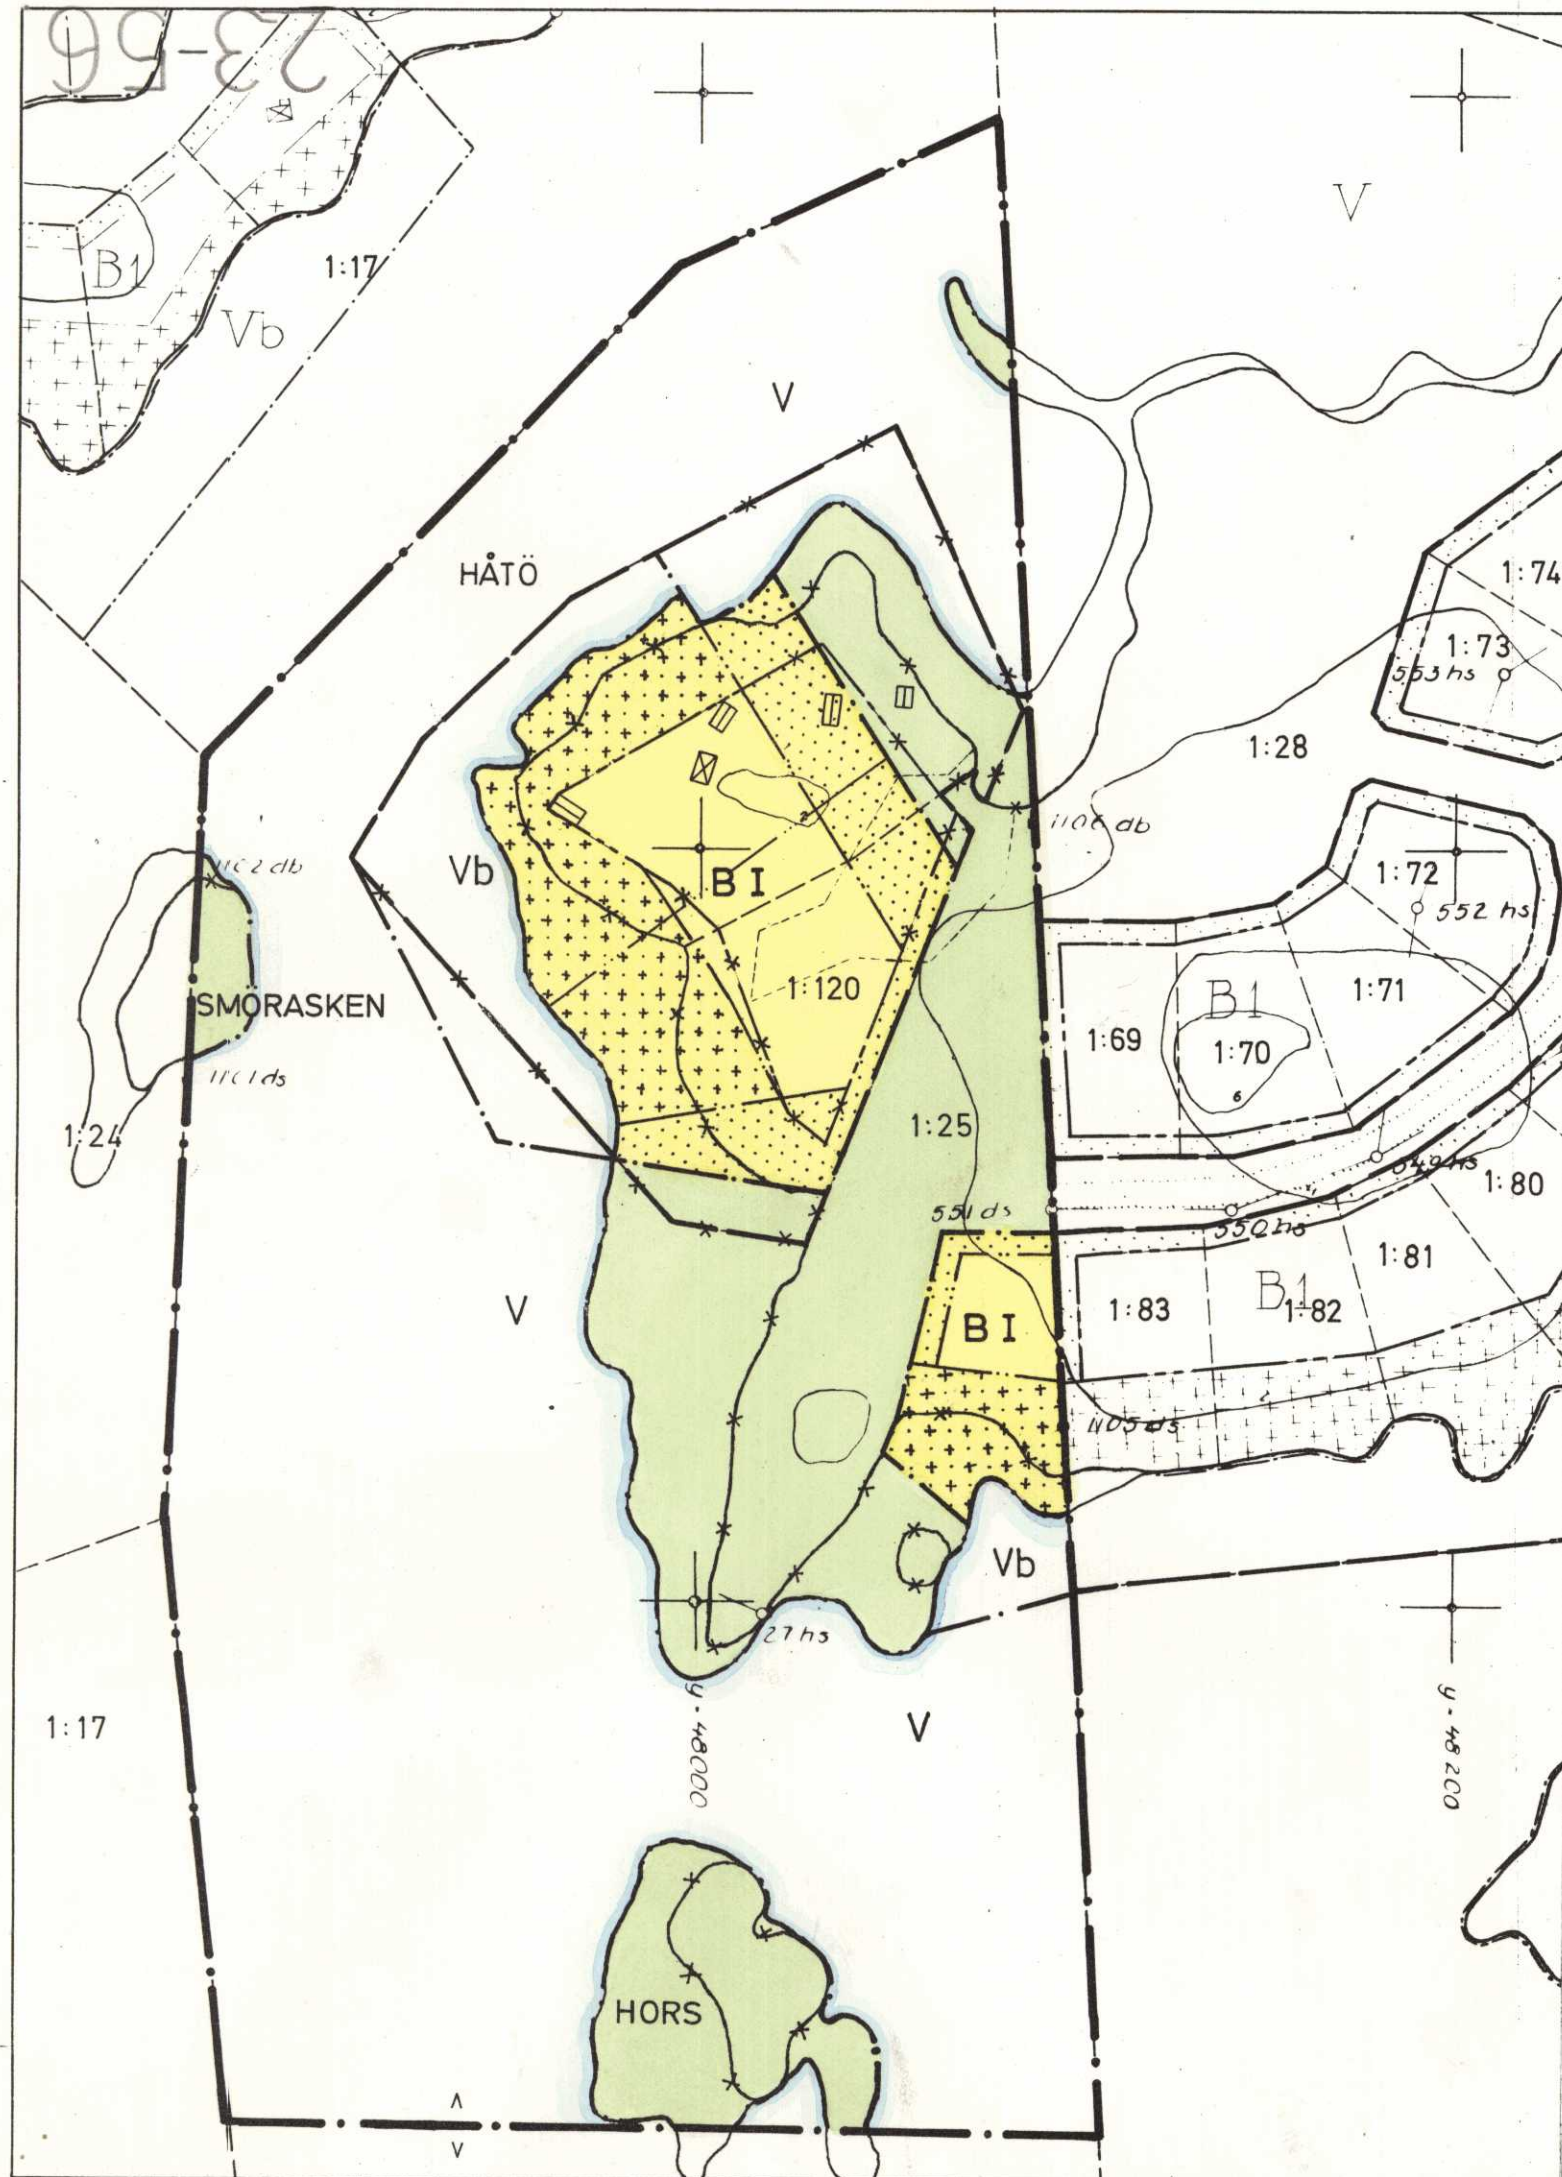


Förslag till ändring av byggnadsplan
för **HÅTÖ 1:25** i Frötuna socken.

Upprättat å stadsarkitektkontoret, Norrtälje i juni 1980. Rev. i febr. 1983.

BJÖRN CEDERSTRÖM
BJÖRN CEDERSTRÖM
stadsarkitekt

SVEN-OLOV GRANHOLM
SVEN-OLOV GRANHOLM
planarkitekt

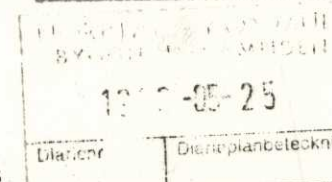

GRÄNSBETECKNINGAR

- • — byggnadsplanegräns
- — — gällande områdesgräns avsedd att behållas
- — — gällande bestämmelsegräns avsedd att behållas
- x — gällande områdesgräns avsedd att utgå
- x — gällande bestämmelsegräns avsedd att utgå
- • — områdesgräns
- — — bestämmelsegräns

OMRÅDESBETECKNINGAR

- Allmän plats
[light green box] parkmark
- Byggnadsmark
[orange box] bostäder
- Specialområden
[green box] V vattenområde
[light blue box] Vb vattenområde med mindre bryggor, båthus o. dyl.

ÖVRIGA BETECKNINGAR

- [dotted box] mark som inte får bebyggas
- [cross-hatched box] I mark där uthus o. dyl. undantagsvis får uppföras
antal våningar

GRUNDKARTEBETECKNINGAR


- — — fastighetsgräns
- 1:25 fastighetsbeteckning
- [rectangle] befintliga hus
- [dashed line] väg
- [contour line] nivåkurvor

Grundkartan upprättad år 1962 av lantmätare Olof Dahlqvist,
och kompl. år 1983 av Norrtälje lantmäteridistrikt.

ÅKE HALLDIN
ÅKE HALLDIN
distriktslantmätare

SKALA 1:2000

20 10 0 100 200m

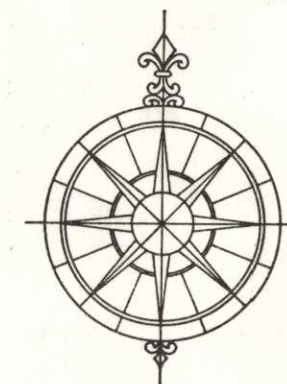

År 1985-01-21
fastställdes denna ändring av byggnadsplan/byggnadsplan
på sätt länsstyrelsens beslut samma dag närmare
utvisar. Länsstyrelsen i Stockholms län som ovan.
På tjänstens vägnar
Bengt Strandberg
Tillhör Byggnadsnämndens 1
Norrtälje beslut 1983-03-24, § 102
Sekreterare

23-56