


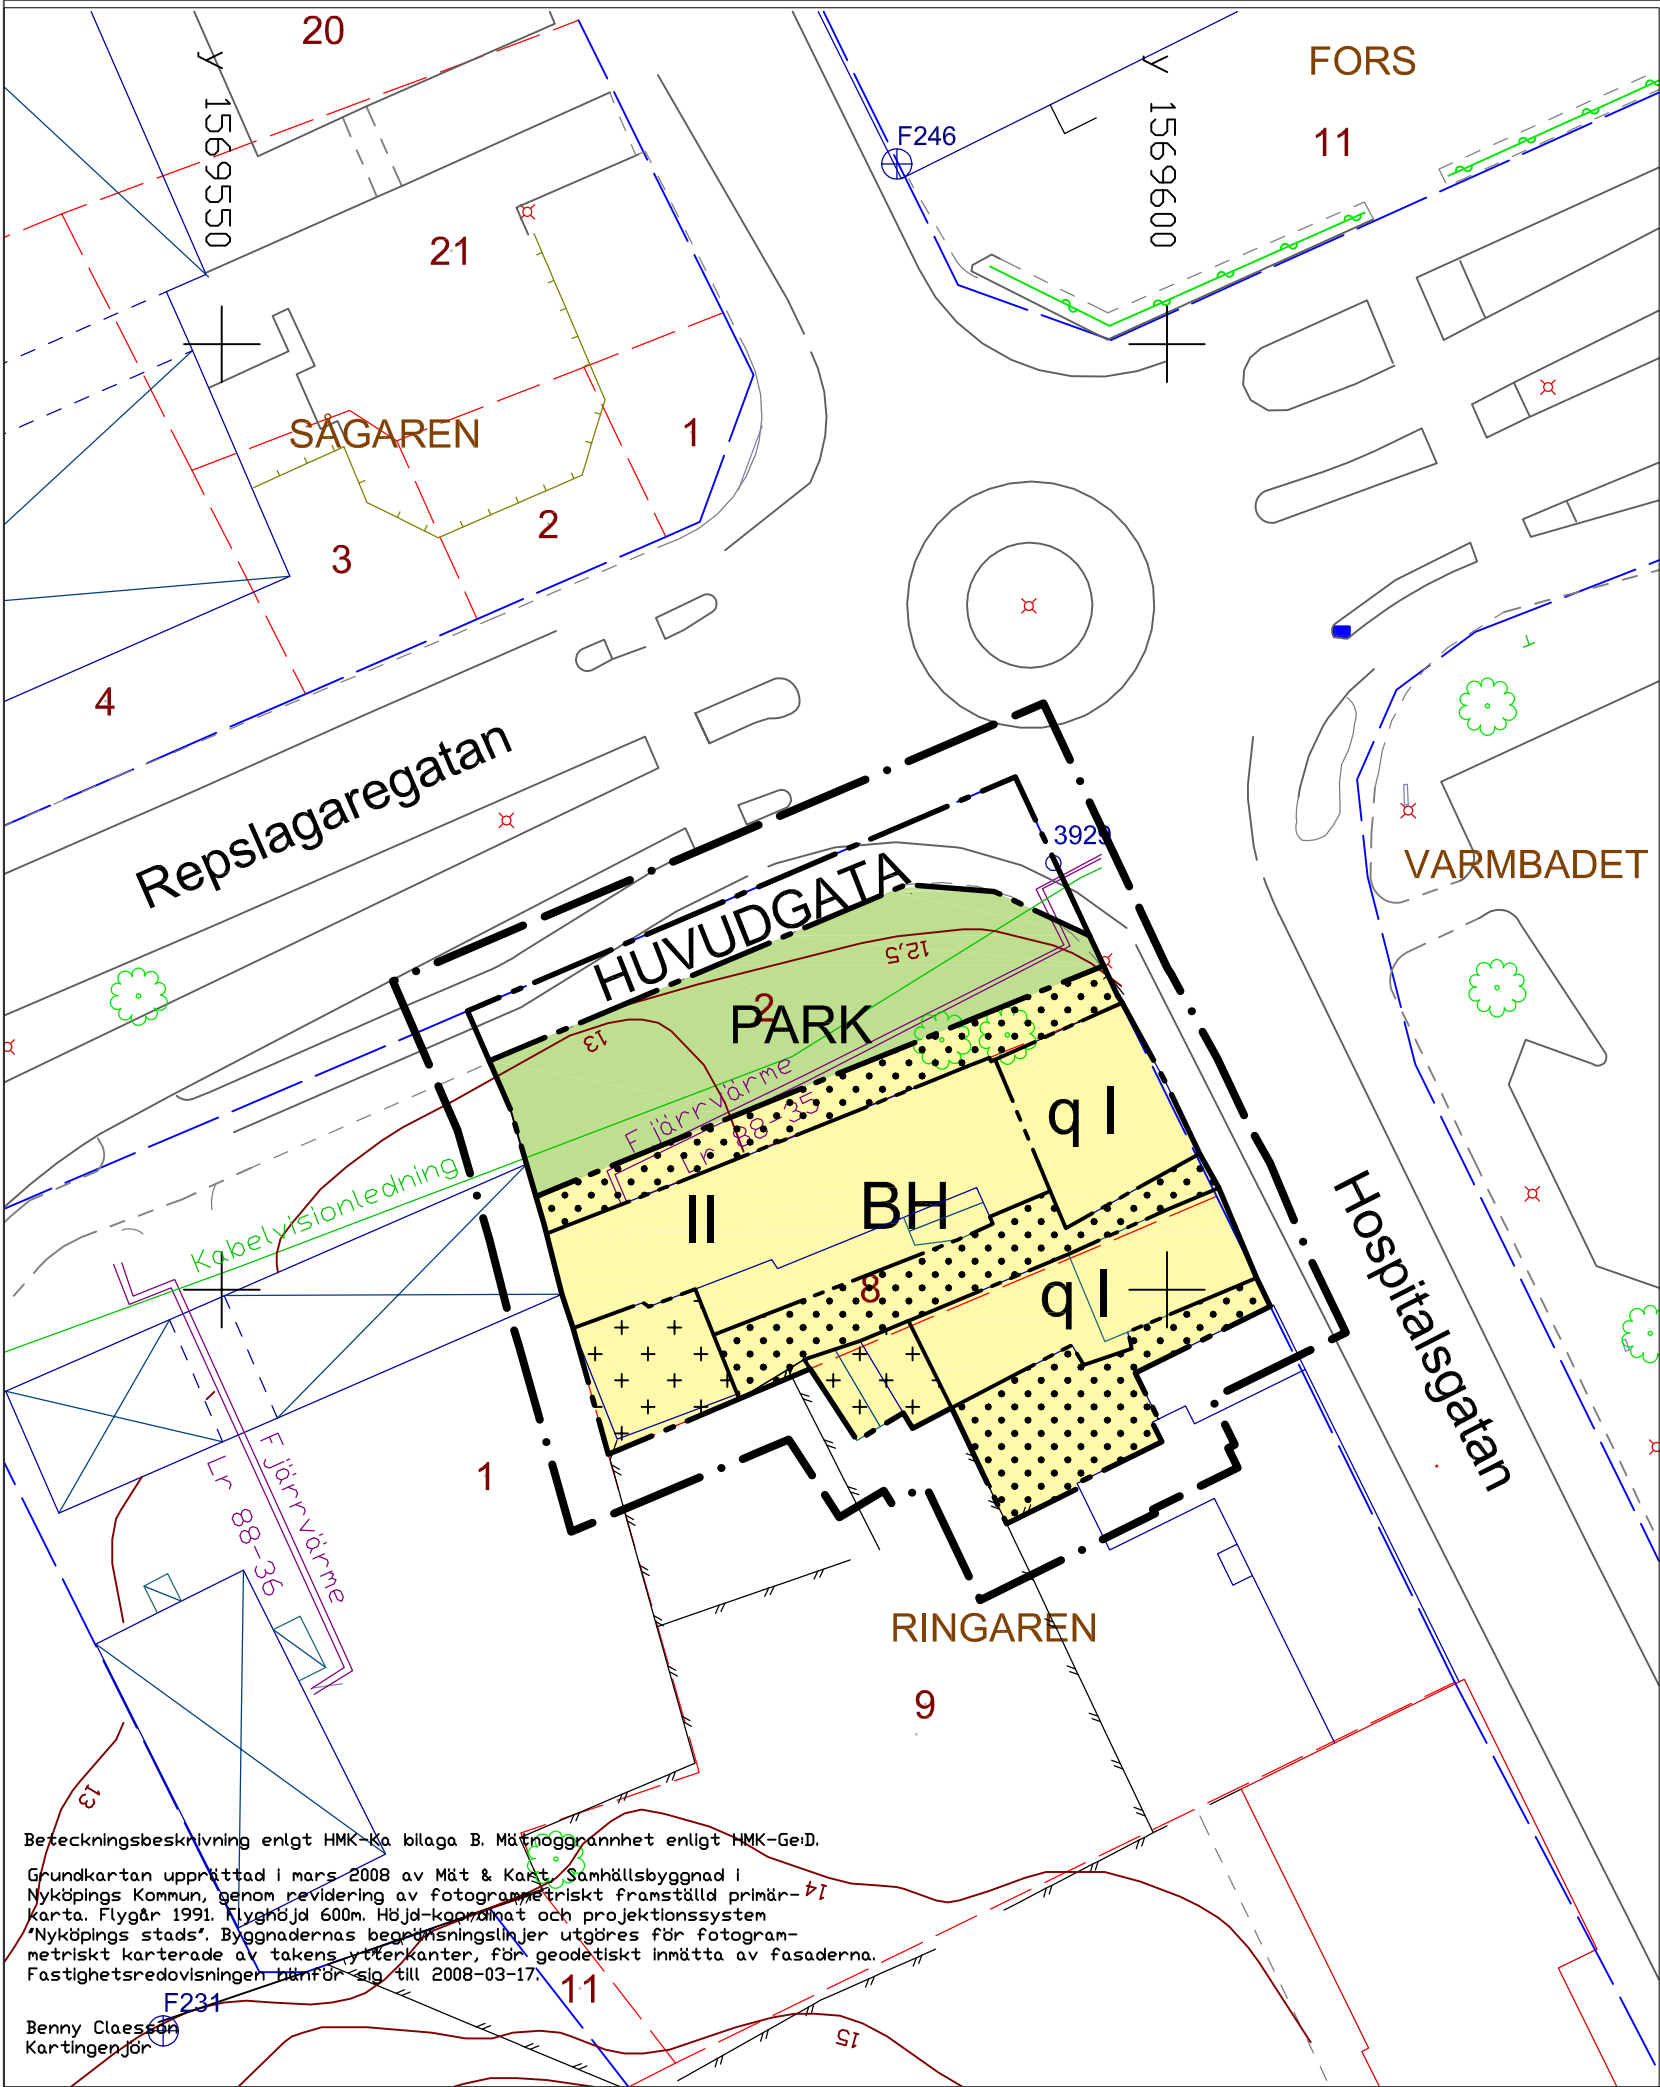

PLANBESTÄMMELSER

Följande gäller inom områden med nedanstående beteckningar. Där beteckningar saknas gäller bestämmelsen hela området. Endast angiven användning är tillåten.

GRÄNSER

- Planområdesgränsen redovisas 3 m utanför området.
- Användningsgräns
- Egenskapsgräns
- Administrativ gräns

ANVÄNDNING AV MARK OCH VATTEN

Allmänna platser

HUVUDGATA	Trafik mellan områden
PARK	Anlagd park

Kvartersmark

BH	Bostäder med möjlighet för handel i bottenvåning
----	--

BEGRÄNSNINGAR AV MARKENS BEBYGGANDE

	Marken får inte bebyggas
	Marken får endast bebyggas med uthus och komplementbyggnader

PLACERING, UTFORMNING OCH UTFÖRANDE

Utformning

I, II	Högsta antal våningar
-------	-----------------------

Värdefulla byggnader och områden

q	Byggnad som omfattas av 3 kap. 12 § PBL. Byggnad får inte rivas.
---	--

ADMINISTRATIVA BESTÄMMELSER

Genomförandetid

a	Genomförandetiden är 5 år från den dag planen vinner laga kraft
---	---

Huvudmannaskap

Kommunen är huvudman för allmän plats

Till planen hör: Planprogram x Planbeskrivning x Genomförandebeskrivning		Miljökonsekvensbeskrivning x Fastighetsförteckning x Särskilt utlåtande	
DETALJPLAN FÖR RINGAREN 2 OCH 8 SAMT DEL AV RINGAREN 9 VÄSTER, NYKÖPING NYKÖPINGS KOMMUN		ANTAGANDEHANDLING	
		Beslutsdatum	Instans
		Antagande 2008-06-17 § 114	BTN
		Laga kraft 2008-07-15	
Upprättad 2008-03-28			
Planarkitekt		Projektnummer 111 323	
Sofia Larsson Nyköpings kommun		DNR 2007-1753	
Skala: 1:400		P 08/19	