

FÖRSLAG TILL STADSPLANEÄNDRING FÖR KV. MURAREN (CENTRALA TALLNÄS) TIMRÅ KÖPING VÄSTERNORRLANDS LÄN

STADSPLANEKARTA

SKALA 1:2000


GRUNDKARTA

AVDRAG AV BEFINTLIG STADSPLAN.
HÄRNÖSAND D. 26.6 1967

Skavliuf
ARB. JAB.

År 1968 den 12 augusti fastställde länsstyrelsen i Västernorrlands län den å denna karta upptagna ändring i stadsplan, vilket beslut, då klagan däremot till följd av stadgandet i 150 § 3 st. byggnadslagen den 30 juni 1947 ej må

föras, vunnit laga kraft, betygar; Härnösand i landskansliet som ovan. På tjänstens vägnar:
Olle Fernström

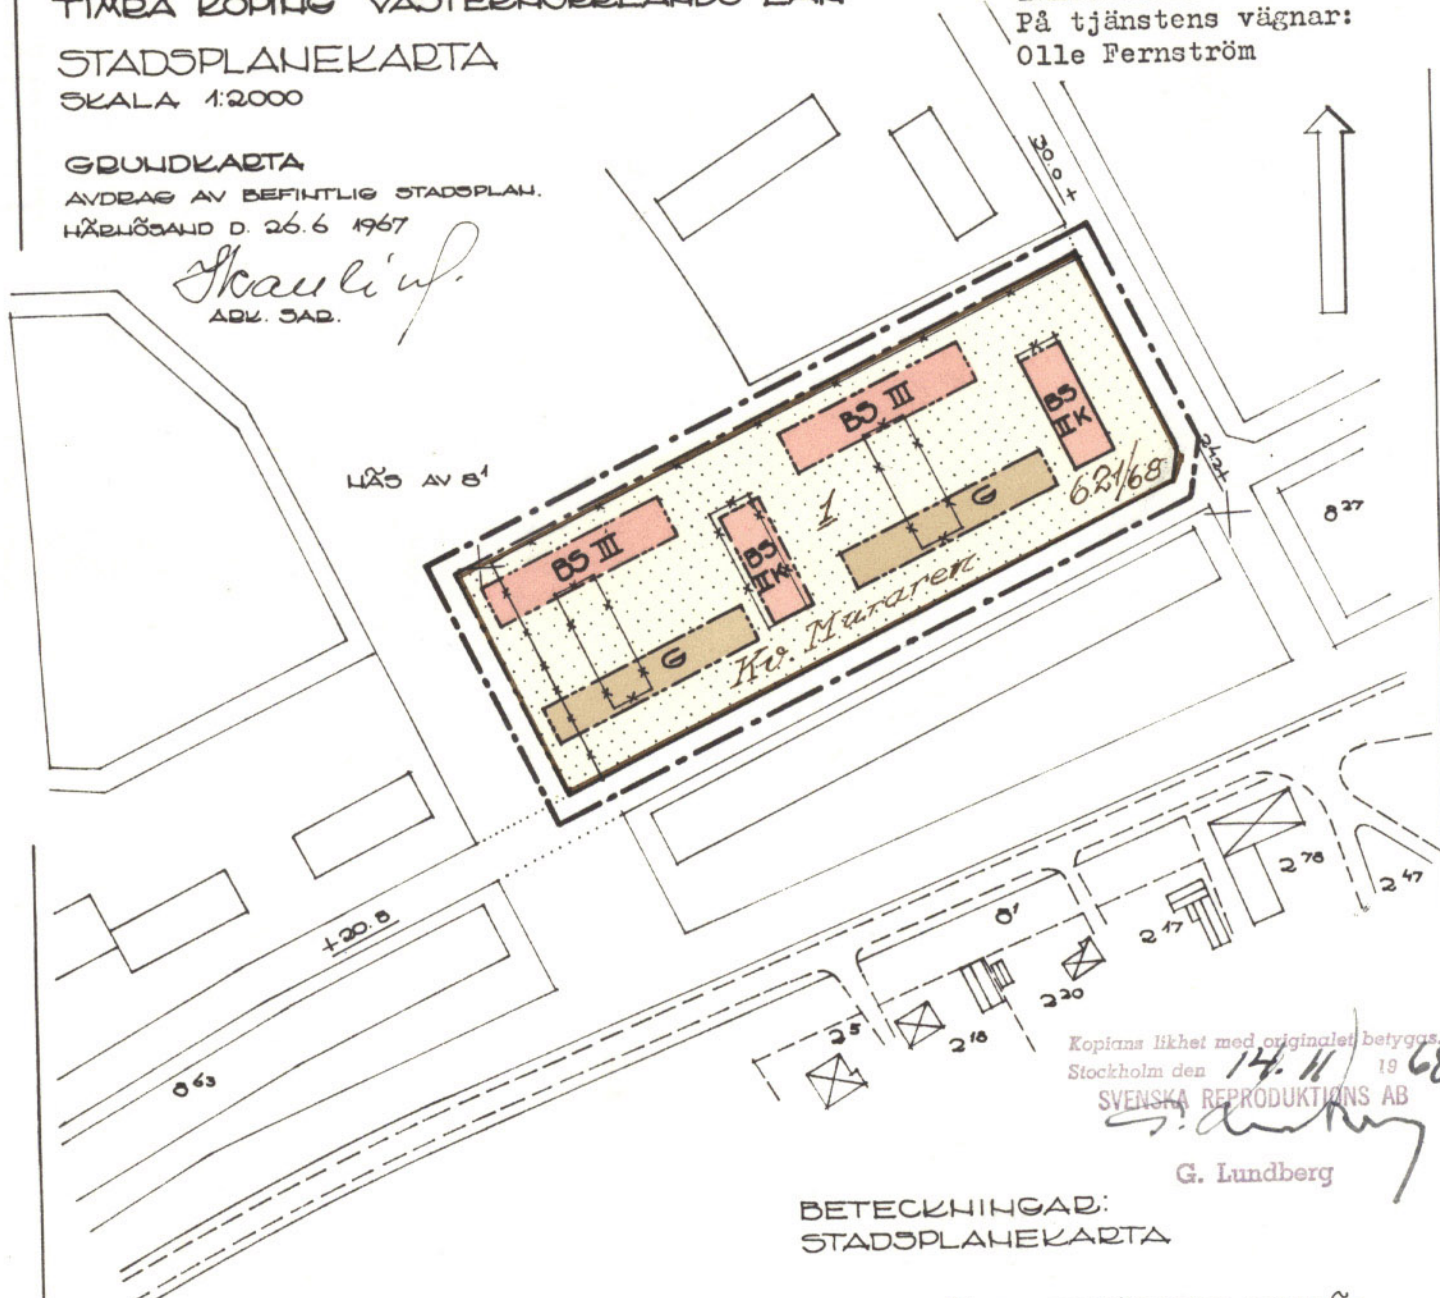

Kopians likhet med originalet betygas.
Stockholm den 14. 11. 1968

SVENSKA REPRODUKTIONS AB

G. Lundberg

BETECKNINGAR: STADSPLANEKARTA

Tillhör kommunalfullmäktiges
i Timrå beslut av den 10 maj
1968, § 44 av protokollet;
betygar i tjänsten:
N G Karlsson
/Kommunalkamrer/

GRUNDKARTA:

- FASTIGHETSGRÄNS
- === GATA, VÄG
- ⊗ BOLLINGSHUS BEGRÄNSNING
- 0° FASTIGHETSBETECKNING
- + PUNKT I BUTHÅT

SKALA 1:2000
10 0 10 20 30 40 50 100 M

- LINJE BELÄGEN SEX (6) METER UTANFÖR
DET OMRÅDE FÖRSLAGET AVSEER
- OMRÅDESGRÄNS
- BESTÄMMELSEGRÄNS
- GÄLLANDE OMRÅDE- OCH BESTÄMMELSEGRÄNS
- x - x - GÄLLANDE OMRÅDE- OCH BESTÄMMELSEGRÄNS
AVSEDD ATT UTGÅ
- GRÄNSLINJE EJ AVSEDD ATT FASTSTÄLLAS
- MAK 50M IKKE FÅR BEBYGGAS
- B5 OMRÅDE FÖR BOSTADSÄNDAMÅL, SAMMANH. HUS
- G OMRÅDE FÖR GARAGEÄNDAMÅL
- II, III ANTAL VÅNINGAR
- IIK ANTAL VÅNINGAR JÄMTE KÄLLARE
- +0.00 GÄLLANDE GATUHÖJD