

Kv TYR mm



Skövde tätort, Skövde kommun, Skaraborgs län

Förslag till ändring av stadsplan

Upprättat 1983-03-15

Rikard Hagerborg
Rikard Hagerborg
Stadsbyggnadschef

Lars Rosborg
Lars Rosborg
Arkitekt

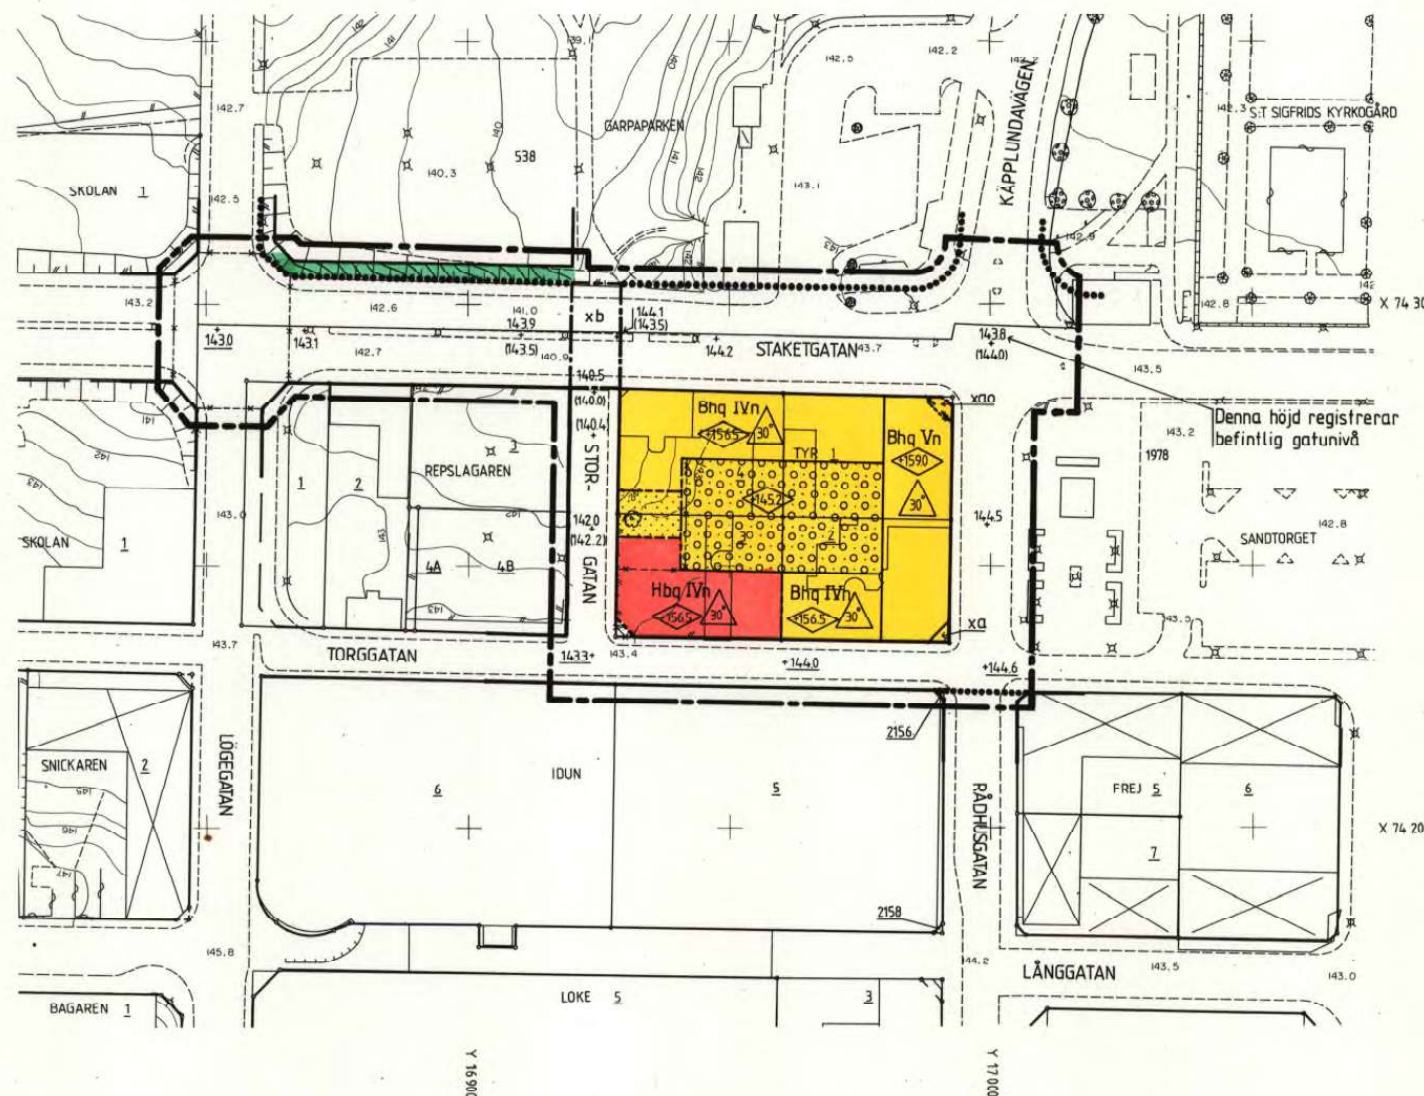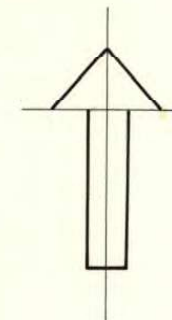

BETECKNINGAR

GRUNDKARTA

- Områdesgräns ej sammanfallande med fastighetsgräns
- Områdesgräns sammanfallande med fastighetsgräns
- Fastighetsgräns
- Kantsten
- Häck
- Staket
- Mur resp stödmur
- Elstolpe resp belysningsstolpe
- Lövtärr
- Höjdhöj
- Fastighetsbeteckning
- Rutnätspunkt
- Byggnader
- Slätt

GRUNDKARTA: mätclass II koordinatsystem Skövdes höjdsystem RH 00

STADSPANEKARTA

A. GRÄNSBETECKNINGAR

- Stadsplanegräns belägen 3m utanför fastställelseområdet
- Gällande områdesgräns avsedd att behållas
- Gällande bestämmelsegräns avsedd att behållas
- Gällande områdesgräns avsedd att utgå
- Gällande områdesgräns tillika fastighetsgräns avsedd att utgå
- Gällande bestämmelsegräns avsedd att utgå
- Områdesgräns
- Områdesgräns från vilken mindre avvikelser i vissa fall får göras
- Bestämmelsegräns

B. OMRÅDESBETECKNINGAR

Allmän plats

- Gata eller torg
- Park eller plantering

Byggnadskvarter

- Bh Bostäder samt i vissa fall handel mm
- Hb Handel samt i vissa fall bostäder
-q Särskild miljöhänsyn

C. ÖVRIGA BETECKNINGAR AVSEDDA ATT FASTSTÄLLAS

- Mark som inte får bebyggas
- Mark för byggnad under markplanet
- xa Del av byggnadskvarter tillgängligt för allmän gångtrafik
- xb Allmän plats/gata tillgänglig för allmän gång- och cykeltrafik i ett undre plan
- +0.0 Gällande gatuhöjd
- (+0.0) Gällande gatuhöjd avsedd att utgå
- +0.0 Gatuhöjd
- I, II... Antal våningar
- n Förbud mot vindsinredning
- o Källarlösa hus
- Byggnadshöjd räknad från grundkartans nollplan
- Taklutning, maximal vinkel

Genom laga kraftvunnet beslut den
30 september 1983 fastställde
länsstyrelsen i Skaraborgs län denna lagskild-
liggjord ändring av

..... stadsplan; betyg
Georg Hergert
Georg Hergert

Tillhör byggnadsnämndens i Skövde
beslut den 26/5 1983 § 26;
betyg

På tjänstens vägnar:
Brita Vikström
Byggnadsnämndens sekreterare

Tillhör kommunfullmäktiges i Skövde be-
slut den 20 juni 1983 § 26;
betyg

På tjänstens vägnar:
Sten Wane
Kommunfullmäktiges sekreterare

SKALA 1:1000

