

LÄNSSTYRELSEN
I
ÄLVSBORGS LÄN
—
LANDSKANSLIET
—

IIIG2 59 66.


R e s o l u t i o n .

På ansökan av Flundre kommun finner länsstyrelsen, med stöd av 108 § första stycket byggnadslagen, skäligt fastställa ett av kommunalfullmäktige i kommunen den 23 mars 1966 antaget förslag till utökning av byggnadsplan för Sjuntorps samhälle (norra delen) i kommunen, vilket förslag, innehållande jämväl byggnadsplanebestämmelser, uppgjorts av arkitekten SAR Sven Erlansson, Vänersborg, i november 1964 och utmärkts på karta med tillhörande beskrivning.

Jämlikt 150 § tredje stycket byggnadslagen må klagan icke föras över resolutionen, och skall bevis, att resolutionen på grund därav vunnit laga kraft, åtecknas kartan. Efter anslag given Vänersborg i landskansliet den 7 oktober 1966.

På länsstyrelsens vägnar:


Per Hyden

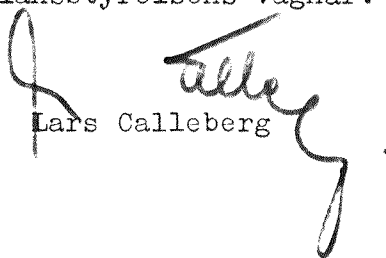
Lars Calleberg

Utan avgift.

BESKRIVNING

05. 08. 66
92 59 66

tillhörande förslag till utökning av byggnadsplanen
för Sjuntorps samhälle, (Norra delen), i Flundre
kommun, Älvsborgs län.

Byggnadsplaneområdets läge och omfattning.

Planområdet är beläget inom den norra delen av Sjun-
torps samhälle i dess sydöstra del.

Planförslaget omfattar del av fastigheten Blackstorp
Skattegården 1².

Gällande bestämmelser.

Gällande byggnadsplan för Sjuntorps samhälle, Norra
delen, är fastställd av länsstyrelsen den 29 juni
1957.

Terrängen.

Inom planområdet utgöres terrängen av åkermark, som
sluttar mot söder.

Planförslaget.

Planförslaget omfattar område för radhusbebyggelse.
Inom planförslaget är redovisat tre stycken områden
för radhus.

Avsikten är att kommunen inom området skall uppföra
tre stycken byggnader med pensionärslägenheter, därav
två stycken lägenheter för invalider. Varje huskropp
kommer att inrymma sex stycken lägenheter.

Vänersborg i november månad 1964.

Sven Erlansson
Sven Erlansson

ark SAR

Tillhör Flundre kommunalfullmäktiges beslut den 23 mars 1966,
§ 19, betygar;

Einar Nilsson
Einar Nilsson
kommunalfullmäktiges
ordförande

Tillhör Länsstyrelsens i
Älvsborgs län beslut den

7 oktober 1966

; betygar

På tjänstens vägnar:

Per Hyden
Per Hyden

BYGGNADSPLANEBESTÄMMELSER

05. 08. 66

62 59 66

tillhörande förslag till utökning av byggnadsplanen
för Sjuntorps samhälle, (Norra delen), i Flundre
kommun, Älvsborgs län.

§ 1.

Byggnadsplaneområdets användning.

Byggnadskvarter.

Med B betecknat område får användas endast för bostads-
ändamål.

§ 2.

Mark som icke får bebyggas.

Med punktprickning betecknad mark får icke bebyggas.

§ 3.

Byggnadssätt.

Med Sr betecknat område får bebyggas endast med radhus.

§ 4.

Våningsantal.

Inom med I betecknat område får byggnad uppföras med
högst en våning.

§ 5.

Byggnads höjd.

Inom med I betecknat område får byggnad icke uppföras
till större höjd än 4,0 meter.

Vänersborg i november månad 1964.



Sven Erlanssom

ark SAR

Tillhör Flundre kommunalfullmäktiges beslut den 23 mars 1966,
§ 19; betygar



Einar Nilsson
kommunalfullmäktiges
ordförande

Tillhör Länsstyrelsens i
Älvsborgs län beslut den
7 oktober 1966



; betygar

På tjänstens vägnar:



Per Hyden

FÖRSLAG TILL UTÖKNING AV BYGGNADSPLANEN FÖR SJUNTORPS SAMHÄLLE (NORRA DELEN) I FLUNDRE KOMMUN, ÄLVSBOGGS LÄN.

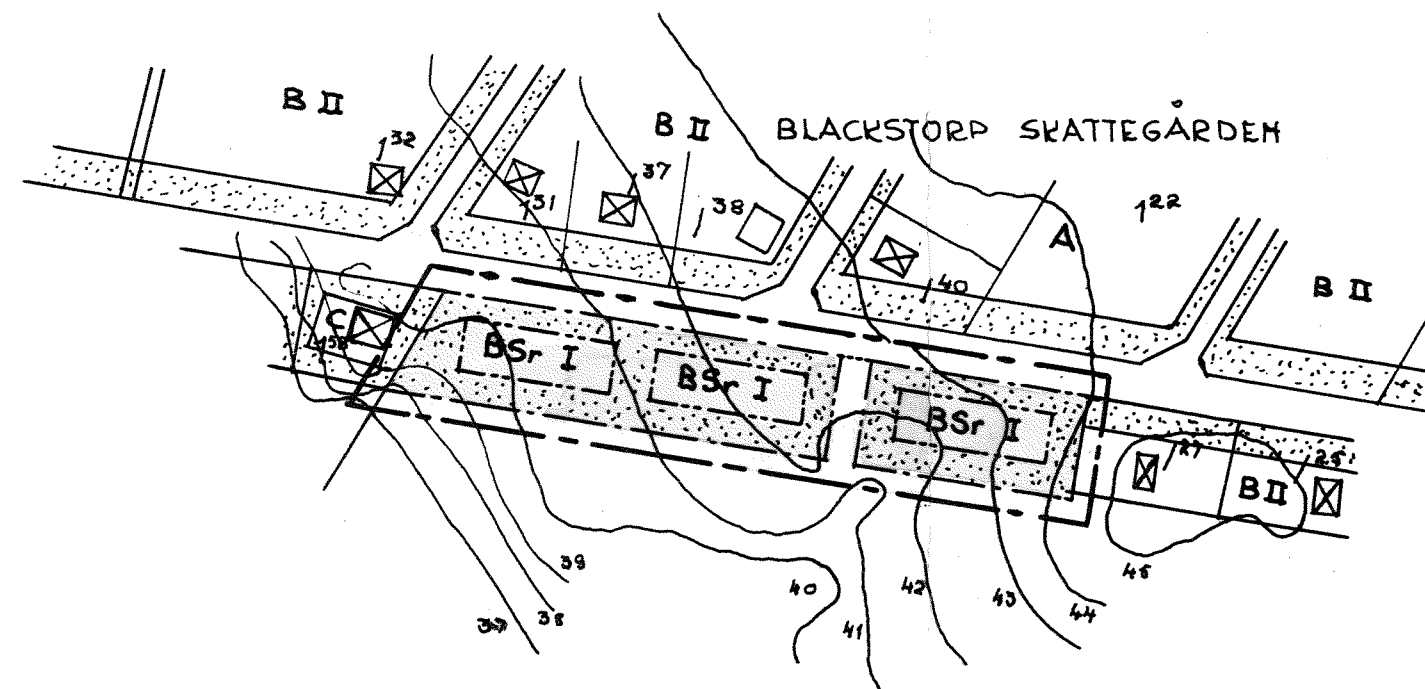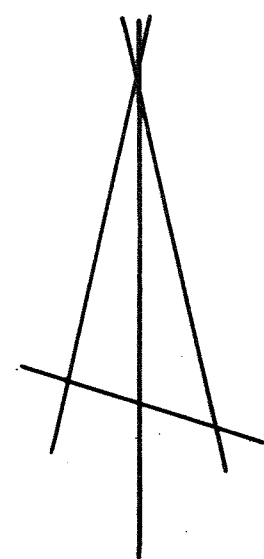

BETECKNINGAR TILL PLANFÖRSLAGET:

- LINJE 5 M. UTANFÖR DET OMRÅDE SOM
BERÖRES AV PLANFÖRSLAGET
- BYGGNADSPLANELINJE AVSEDD ATT BIBEHÅLLAS
- OMRÅDESGRÄNS, NY
- BESTÄMMELSEGRÄNS, NY
- LINJE EJ AVSEDD ATT FASTSTÄLLAS
- ALLMÄN PLATS, PARK
- OMRÅDE FÖR BOSTADSÄNDAMÅL, RADHUS
- MARK SOM EJ FÅR BEBYGGAS
- I VÄNINGSAANTAL

Genom lagakraftvunnet beslut denna dag har länsstyrelsen fastställt detta förslag; betygar Vänersborg i landskansliet den 7 oktober 1966.

På tjänstens vägnar:

Per Hydén

Per Hydén

Kopian bestrykes.
På tjänstens vägnar
Howard Sture

ANTAGET JÄMLIKT KOMMUNALFULLMÄRTIGES
BESLUT DEN 23/3 1966; § 19 BETYGAR

SKALA 1:2000

Einar Nilsson
KOMM. FULLM. ORDF.

VÄNERSBORG 1 NOVEMBER MÅNAD 1964

Sven Eklund
SVEN EKLUND
ARB. SAR