


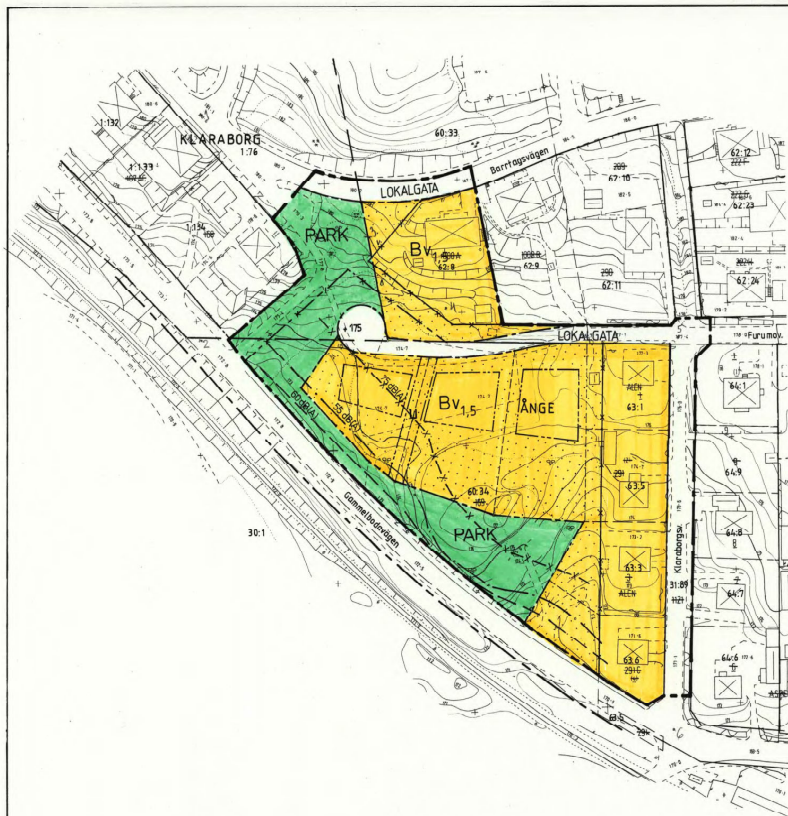

Dnr. Y1 90143

GRUNDKARTA över del av ÅNGE (Ånge 60:34 m.fl.)

Kommun: Ånge
Län: Västernorrland

Registerområde: Ånge

Upprättad i september 1990
Ånge tekniskförvaltningsenhet

Kurt Hedström
Distriktskontrollör

Carl Myrberg
ingenjör

Ingående primärnummer		
9993 3-4, 7803 1-2		
Skala	Måttavskala	Beteckning
1:1000	1:1	75%
Koordinatsystem i plan	Koordinatsystem i höjd	
Reg. 10	Riset 1970 minus 0,63 m	

PLANBESTÄMMELSER

Följande gäller inom områden med nedanstående beteckningar.
Där beteckning saknas gäller bestämmelsen hela planområdet.

Gränsbeteckningar

gräns för planområdet
andamålsgräns
urskär i landskapsnätet
gräns
illustrationsgräns

1. Markanvändning

Endast angiven användning är tillåten

Allmän plats
LOKALGATA
PARK
Kvartermark för engelsk ändamål
B
Dagstader

2. Begränsning av markens bebyggelse

Mark som ej får bebyggas
Mark som skall vara tillgänglig för underjordiska ledningar

3. Placering, utformning, utställande

I
V15
Antal våningar
Endast friliggande hus, dessutom får suterrängvåning anordnas

4. Administrativa föreskrifter

Planens genomförandetid är satt till 5 år från det att planen vunnit laga kraft

TRAFIKBULLERKURVOR BERÄKNAD AV AIB 1990-10-15, FRIFALLSVARDE

Gräns för 55 dB(A) ekv.nivå/dagn. vägtrafik
Gräns för 60 dB(A) ekv.nivå/dagn. jv trafik
Gräns för 70 dB(A) max/dagn. jv trafik

DETALJPLAN FÖR

ÅNGE 60:34 m.fl.
(fd ishockeyplan)

ÅNGE KOMMUN, VÄSTERNORRLANDS LÄN

UPPRÄTTAD AV EVC AB 1990-10-17

Erik Vagn Christensen
ARK SAR

Siv Nordin
PLANTEKNIKER

Antagen av kommunfullmäktige i Ånge kommun
1991-02-25 § 9 betyg

Komplexkonstruktör

Lagkraftbevis
Då kommunens beslut inte överklagats
enl 13 kap 2 § PBL har beslutet vunnit
laga kraft 1991-03-20.

SKALA 1:1000

10 0 10 20 30 40 50 60 70 80 90 100 M

ÅNGE 91.02.25 B

2260-P91/0225/2