


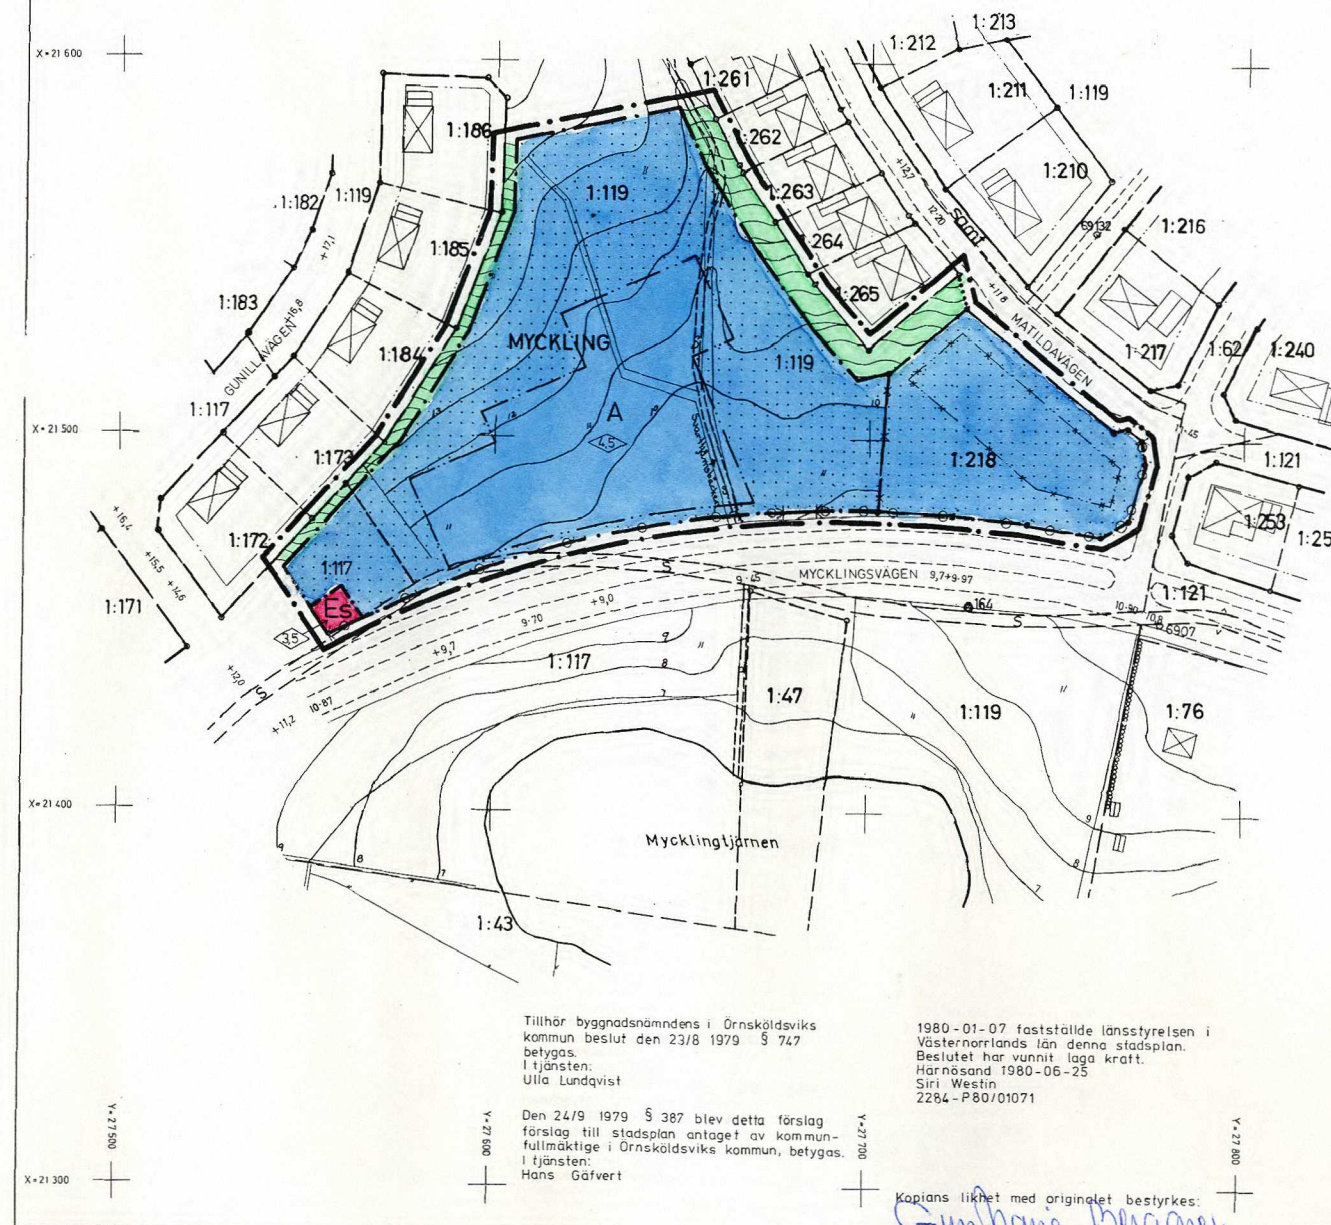

BETECKNINGAR

GRUNDKARTA

- FASTIGHETSGRÄNS
- KVARTERSGRÄNS ELLER ANNAN OMRÄDESGRÄNS ENLIGT GÄLLANDE DETALJPLAN
- BESTÄMMELSEGRÄNS ENLIGT GÄLLANDE DETALJPLAN
- BOSTADSHUS RESP UTHUS KARTERAT EFTER HUSLIVET
- HÄCK
- STAKET
- VÄG
- STRANDLINJE
- FASTSTÄLLD HÖJD PÅ GATA ELLER VÄG
- AVVÄGD HÖJD
- HÖJDKURVOR
- POLYGONPUNKT
- RUTNATSPUNKT
- REGISTERNUMMER FÖR FASTIGHET
- TRAKTNAMN

STADSPANEKARTA

A. GRÄNSBETECKNINGAR

- STADSPANEGRÄNS BELÄGEN 3 METER UTANFÖR FASTSTÄLLESEOMR.
- GÄLLANDE OMRÄDESGRÄNS AVSEDD ATT UTGÅ
- GÄLLANDE BESTÄMMELSEGRÄNS AVSEDD ATT UTGÅ
- OMRÄDESGRÄNS
- OMRÄDESGRÄNS FRÅN VILKEN MINDRE AVVIKELSER I VISSA FALL FÅR GÖRAS
- BESTÄMMELSEGRÄNS

B. OMRÄDESBETECKNINGAR

- ALLMÄN PLATS
- PARK
- BYGGNADSKVARTER
- ALLMÄNT ÄNDAMÅL
- SPECIALOMRÅDE
- TRANSFORMATORSTATION

C. ÖVRIGA BETECKNINGAR AVSEDDA ATT FASTSTÄLLAS

- MARK SOM INTE FÅR BEBYGGAS
- BYGGNADSHÖJD
- UTFARTSFÖRBUD, TVÄRSTRECK MED PIL MARKERAR FÖRBUDETS SLUT

GRUNDKARTA UPPRÄTTAD I FEBRUARI 1978 AV STADSINGENJÖRSKONTORET

FÖRSLAG TILL ÄNDRAD STADSPAN

MYCKLINGSKOLAN
SJÄLEVADS SOCKEN, ÖRNSKÖLDSEVIKS KOMMUN
VÄSTERNORRLANDS LÄN

UPPRÄTTAT 1978-06-15 REV 1978-08-08, 1979-04-19
STADSARKITEKTKONTORET, ÖRNSKÖLDSEVIK

LEIF JOHANNESSEN
STADSARKITEKT

KJELL BERGGREN
STADSPANEINGENJÖR

SKALA 1:2000

10 5 0 10 20 30 40 50 100M

790517
KB/UL

2284-P80/01071

Tillhör byggnadsnämndens i Örnköldseviks kommun beslut den 23/8 1979 § 747 betygas.
I tjänsten:
Ulla Lundqvist

Den 24/9 1979 § 387 blev detta förslag förslag till stadsplan antaget av kommunfullmäktige i Örnköldseviks kommun, betygas.
I tjänsten:
Hans Gäfvert

1980-01-07 fastställde länsstyrelsen i Västernorrlands län denna stadsplan. Beslutet har vunnit laga kraft.
Härnösand 1980-06-25
Siri Westin
2284-P80/01071

Kopians likhet med originalet bestyrkes:

Gumthane Berggren

ÖRNSKÖLDSEVIK 80.01.07