

Stadsplan fastställd
1978-12-22 b

SKALA 1:1000

Kopian överensstämmer
med originalet Intygar:

U. Samuelson


GRUNDKARTEBETECKNINGAR

- | | | | |
|--|----------------------|--|-------------------------------|
| | Kammgräns | | Inmatt träd |
| | Traktgräs | | Fornminnesområde resp runsten |
| | Fastighetsgräns | | Sankmark, åker resp äng |
| | Fastighetsbeteckning | | Agoslagsgräns |
| | Byggnader | | Barrskog resp lövskog |
| | Transformatorbyggnad | | |
| | Bassäng, pool | | |
| | Staket | | |
| | Häck | | |
| | Stenmur | | |
| | Stödmur | | |
| | Slätt | | |
| | Dike | | |
| | Höjddkurvor | | |
| | Arvagd höjd | | |
| | Polygonpunkt | | |
| | Gränspunkt | | |

Kartbilden framst lld fotogrammetriskt
MATKLASS II
KOORDINATSYSTEM: STOCKHOLMSTRAKTEN 1974 (ST 74)
H JDSYSTEM STOCKHOLMS KOMMUN RH00
UTDRAG UR PRIM RKARTEN

SKALA 1:1000

PLANOMRÅDETS LÄGE

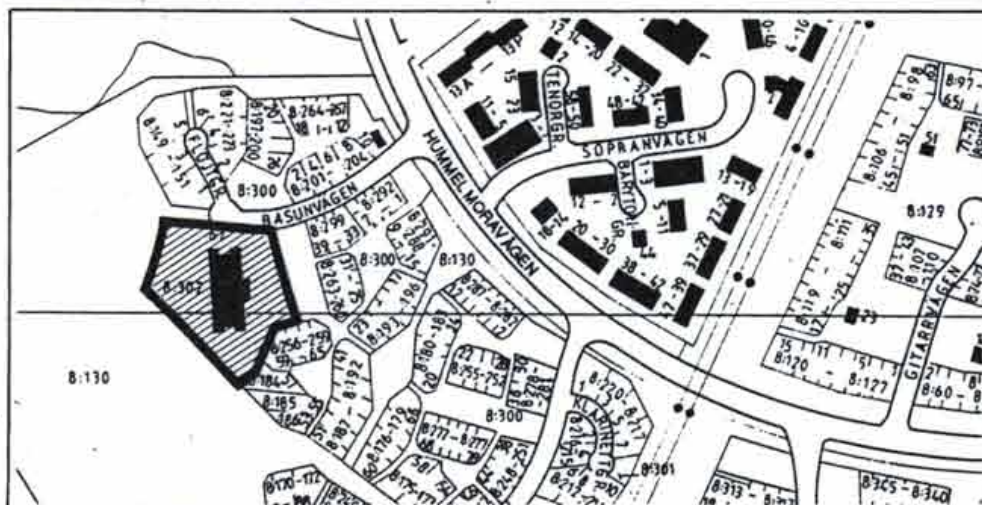

PLANBESTÄMMELSER

Följande gäller inom områden med nedanstående beteckningar.
Endast angiven användning och utformning är tillåten.

GRÄNSBETECKNINGAR

-  Gräns för planområde
 Egenskapsgräns
 Utgående bestämmelsegräns

MARKANVÄNDNING

Kvartersmark

B

Bostäder

UTNYTTJANDEGRAD

 e_{opp}

Största byggnadsarea i m²,
inklusive garage / carport / förråd

BEGRÄNSNINGAR AV MARKENS BEBYGGANDE

- Marken får inte bebyggas
Marken får endast bebyggas med uthus / förråd

PLACERING, UTFORMNING, UTFÖRANDE

I
par
n
g

Högsta antal våningar
Parhus
Skyddsplantering ska finnas
Gemensamhetsanläggning ska bildas för gemensam
entrégata, gemensamma va-ledningar samt för
sophus

ADMINISTRATIVA BESTÄMMELSER

Detaljplanens genomförandetid är 5 år.

Järfälla Kommun



Detaljplan

Plankarta med bestämmelser

KARTA 1(2)

SAMRAD 1997-04-03	GODK HE
UNDERRÄTTELSE 1997-08-28	HE
REVIDERAD 1997-10-02	HE
ANTAGEN 1997-10-02	HE
LÄNST.BESL. 1997-10-14	ES
LAGA KRAFT 1997-10-30	ES

Bostäder vid

BASUNVÄGEN,
fastigheten Viksjö 8:302

MILJÖ & STADSBYGGNADSKONTORET

Harry Edström
stadsarkitekt

Madeleine Lundbäck
 Madeleine Lundbäck
 planarkitekt P 8/96 V

PLANHANDLINGAR:	
Plankarta	1
Illustration	2